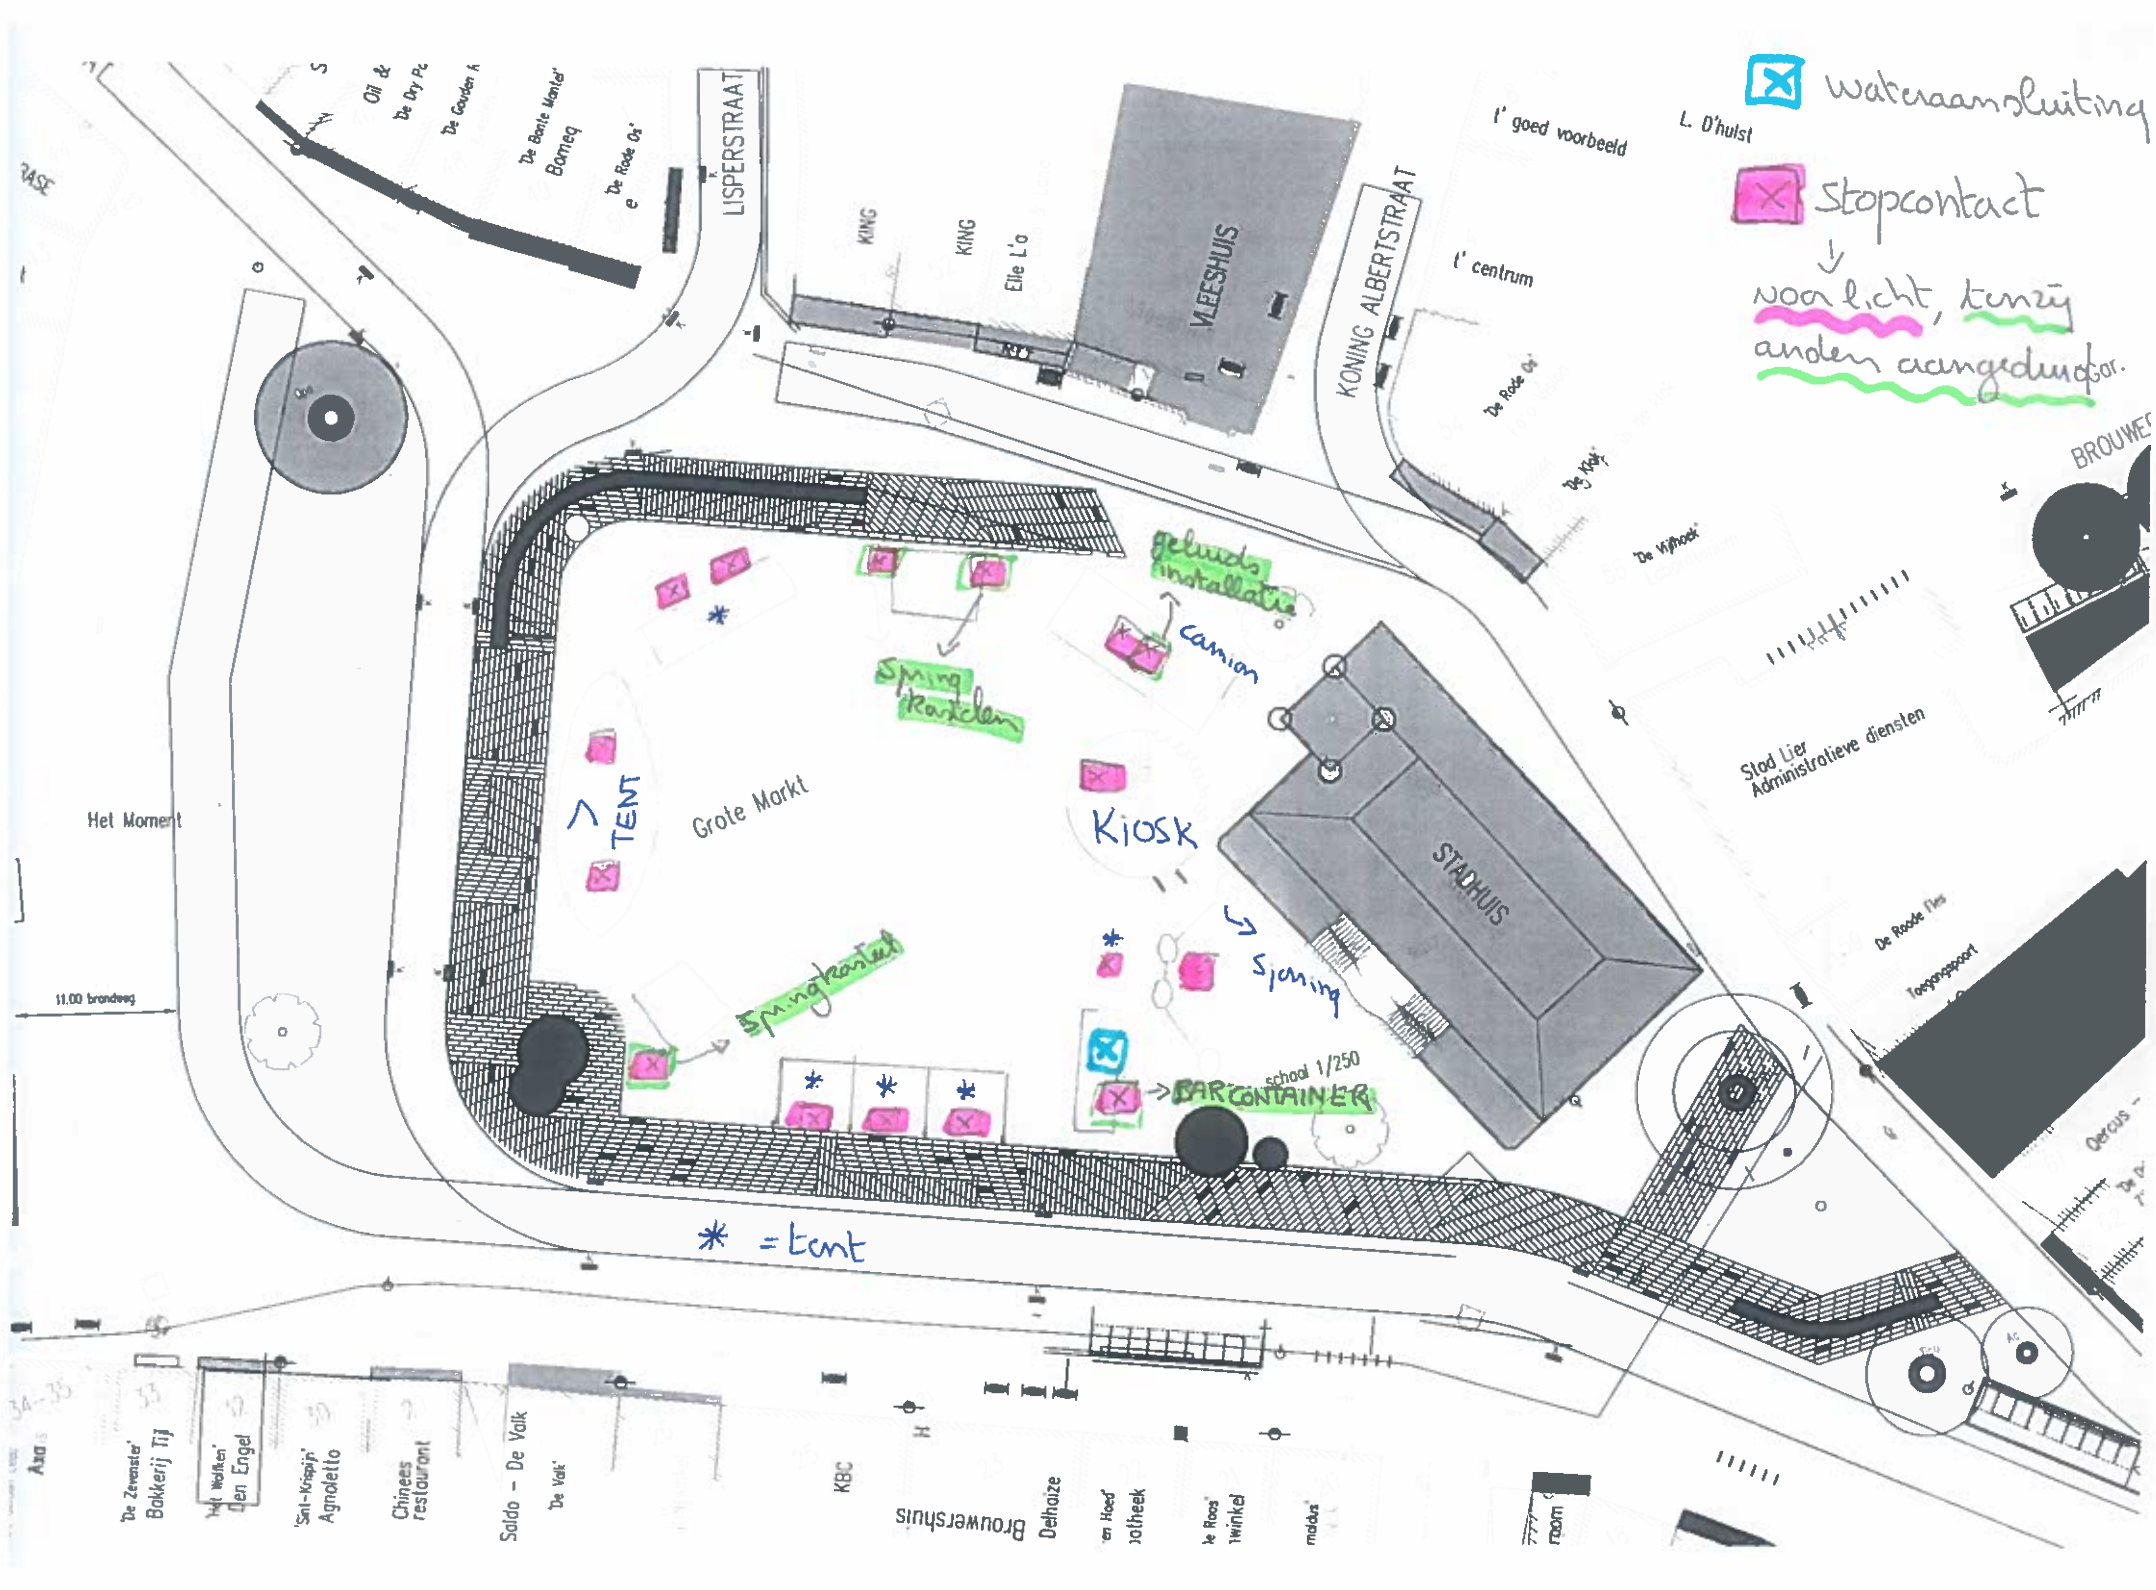

wateraansluiting
stopcontact
voor licht, tenzij anders aangeduid
LISPERSTRAAT
KING
KING
Elle L'a
VLEESHUIS
KONING ALBERTSTRAAT
t' goed voorbeeld
L. D'hulst
t' centrum
De Rode Os
De Klok
De Vijfhoek
BROUWE
Stad Lier
Administratieve diensten
De Roode Fles
Toegangspoort
STADHUIS
Grote Markt
Het Moment
11.00 brandweg
geluids installatie
camion
spring kasteel
TENT
KIOSK
spring kasteel
spring
BARCONTAINER
schaal 1/250
* = tent
Axa
'De Zevenster' Bakkerij Tijl
'Het Wolfken' Den Engel
'Sint-Krispijn' Agnoletto
Chinees restaurant
Saldo - De Valk
'De Valk'
KBC
Brouwershuis
Delhaize