

INPLANTINGSPUNT STRAATVEEST UGELUFTAN

NORMALE SITUATIE

BOOMLAARSTRAAT

NR21


NR47

NR30

VOETPAD


PARKING AUTO'S

BARON OPSOMERLAAN

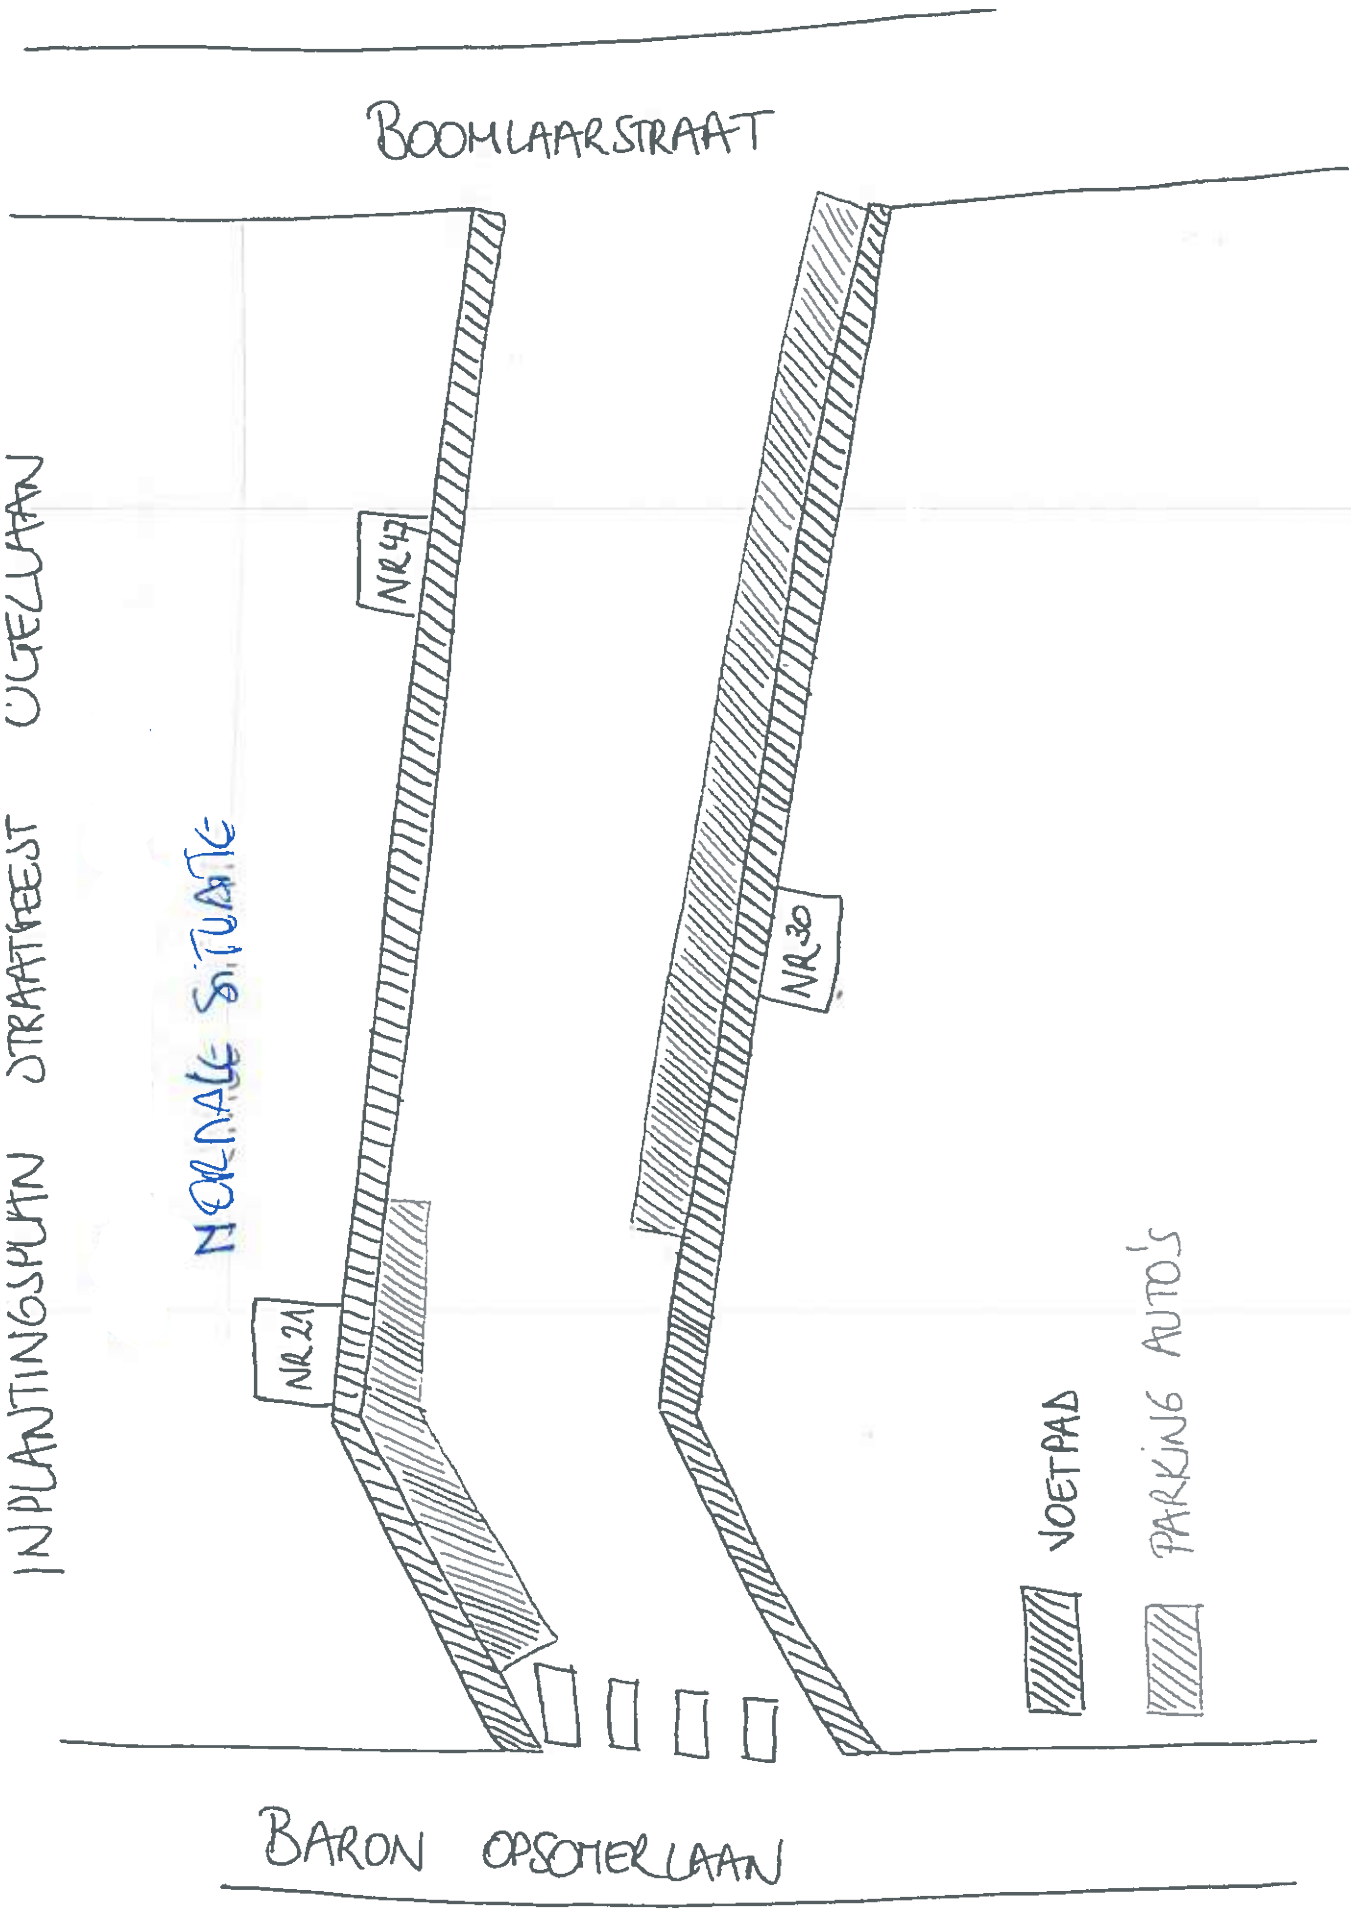

INPLANTINGSPUNT STRAATREEST OGEZLAAN

BOOMLAARSTRAAT

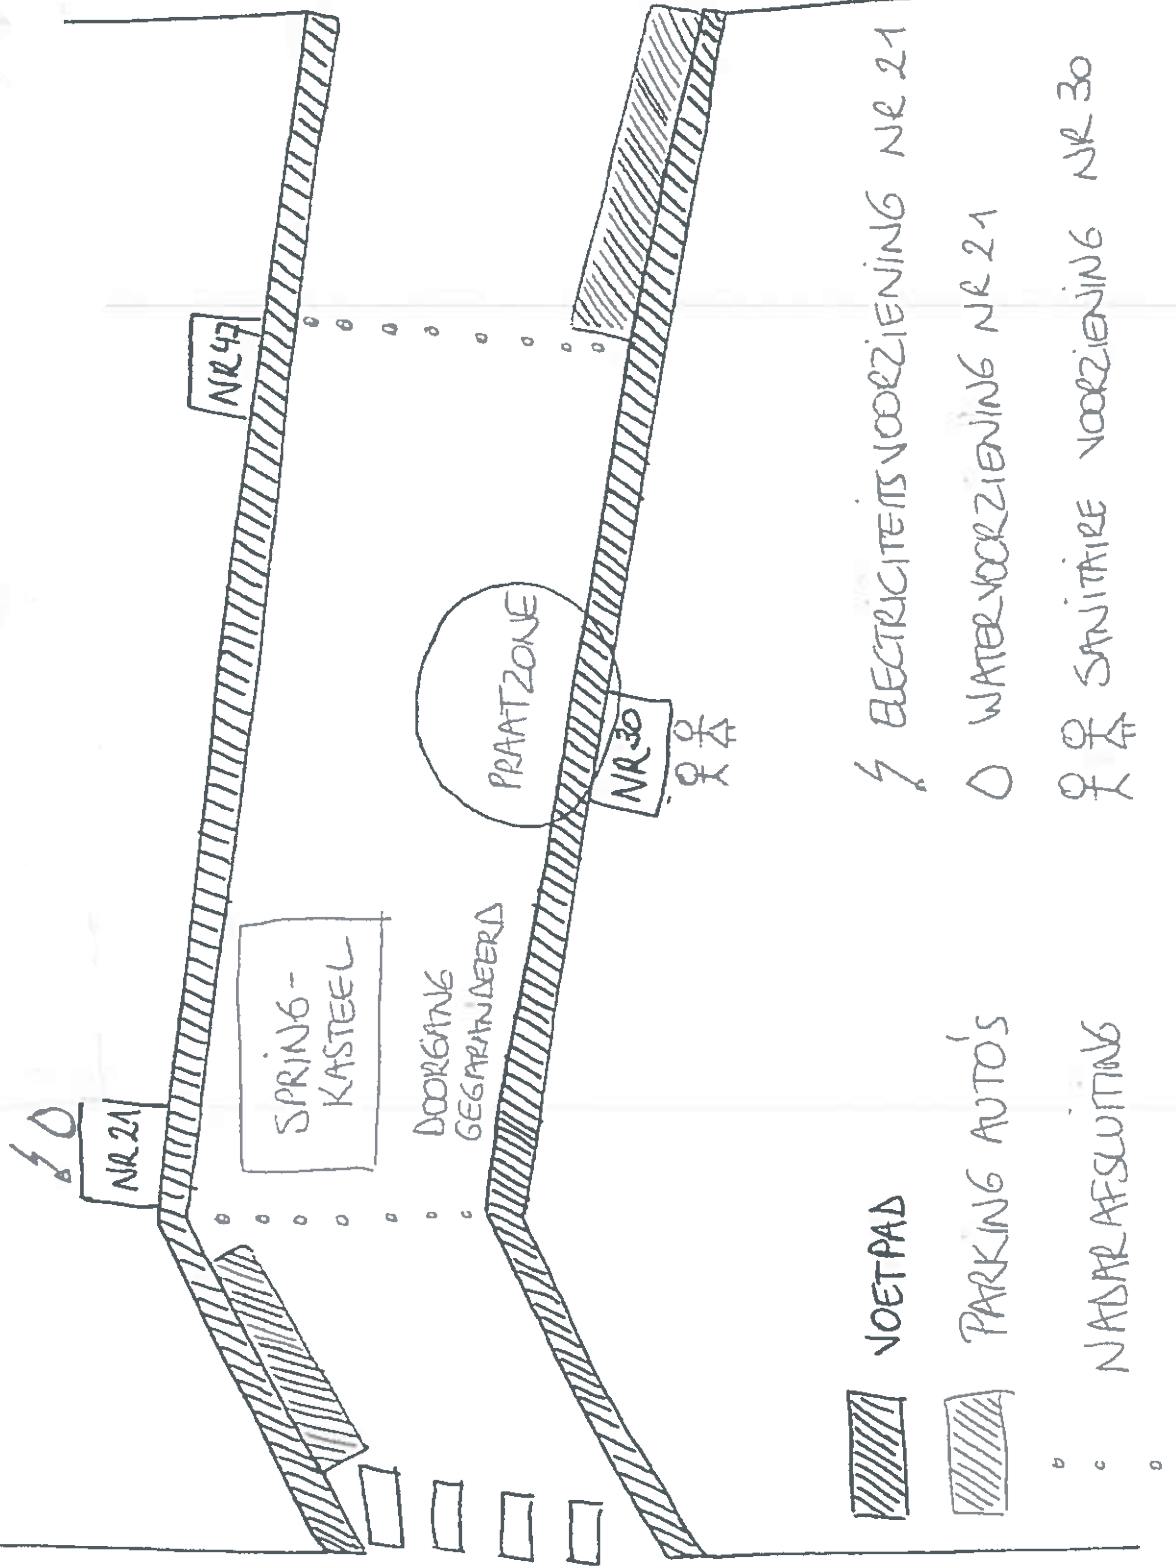

BARON OPSOMERLAAN


- ⚡ ELECTRICITEITSVOORZIENING NR 21
- WATERVOORZIENING NR 21
- ♀ ♂ SANITARE VOORZIENING NR 30
- ▨ VOETPAD
- ▧ PARKING AUTO'S
- ◉ NADERRAFSLUITING

Bij regenweer mogelijk partytent in PRAATZONE

INPLANTINGSPUNT STRATFEEST UGCELUFAN

(OTU BT) + BUFFE- (N5  
BULEN)

BOOMLAARSTRAAT

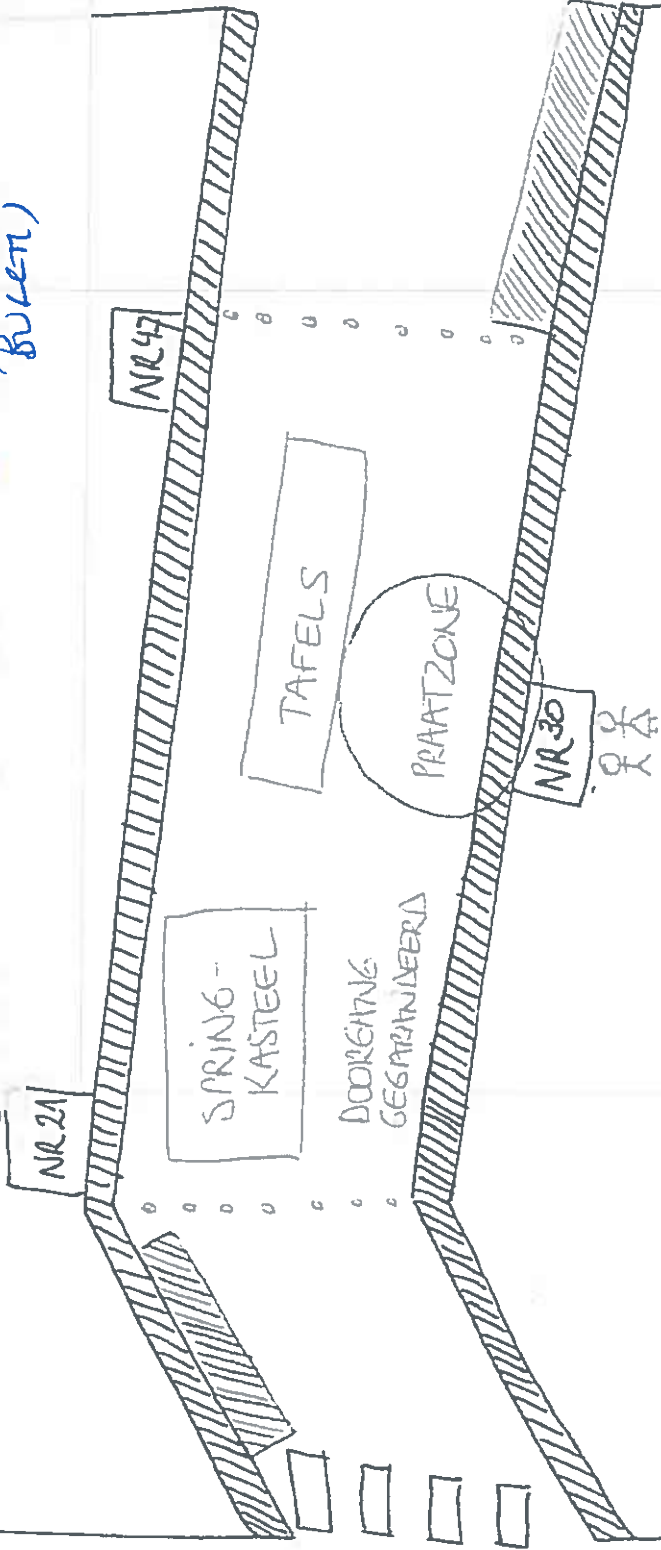

BARON OPSOMERLAAN

- ⚡ ELECTRICITEITSVOORZIENING NR 21
- WATERVOORZIENING NR 21
- ♀ ♂ SANITARE VOORZIENING NR 30
- ▨ VOETPAD
- ▨ PARKING AUTO'S
- NADRAAFSLUITING

BY REGENWEER NOEDYK PARTYTENT IN PRAATZONE EN BIJ TAFELS