



Inplantingsplan feestweekend KLJ Lier-Noord (18/07- 20/07 2025)

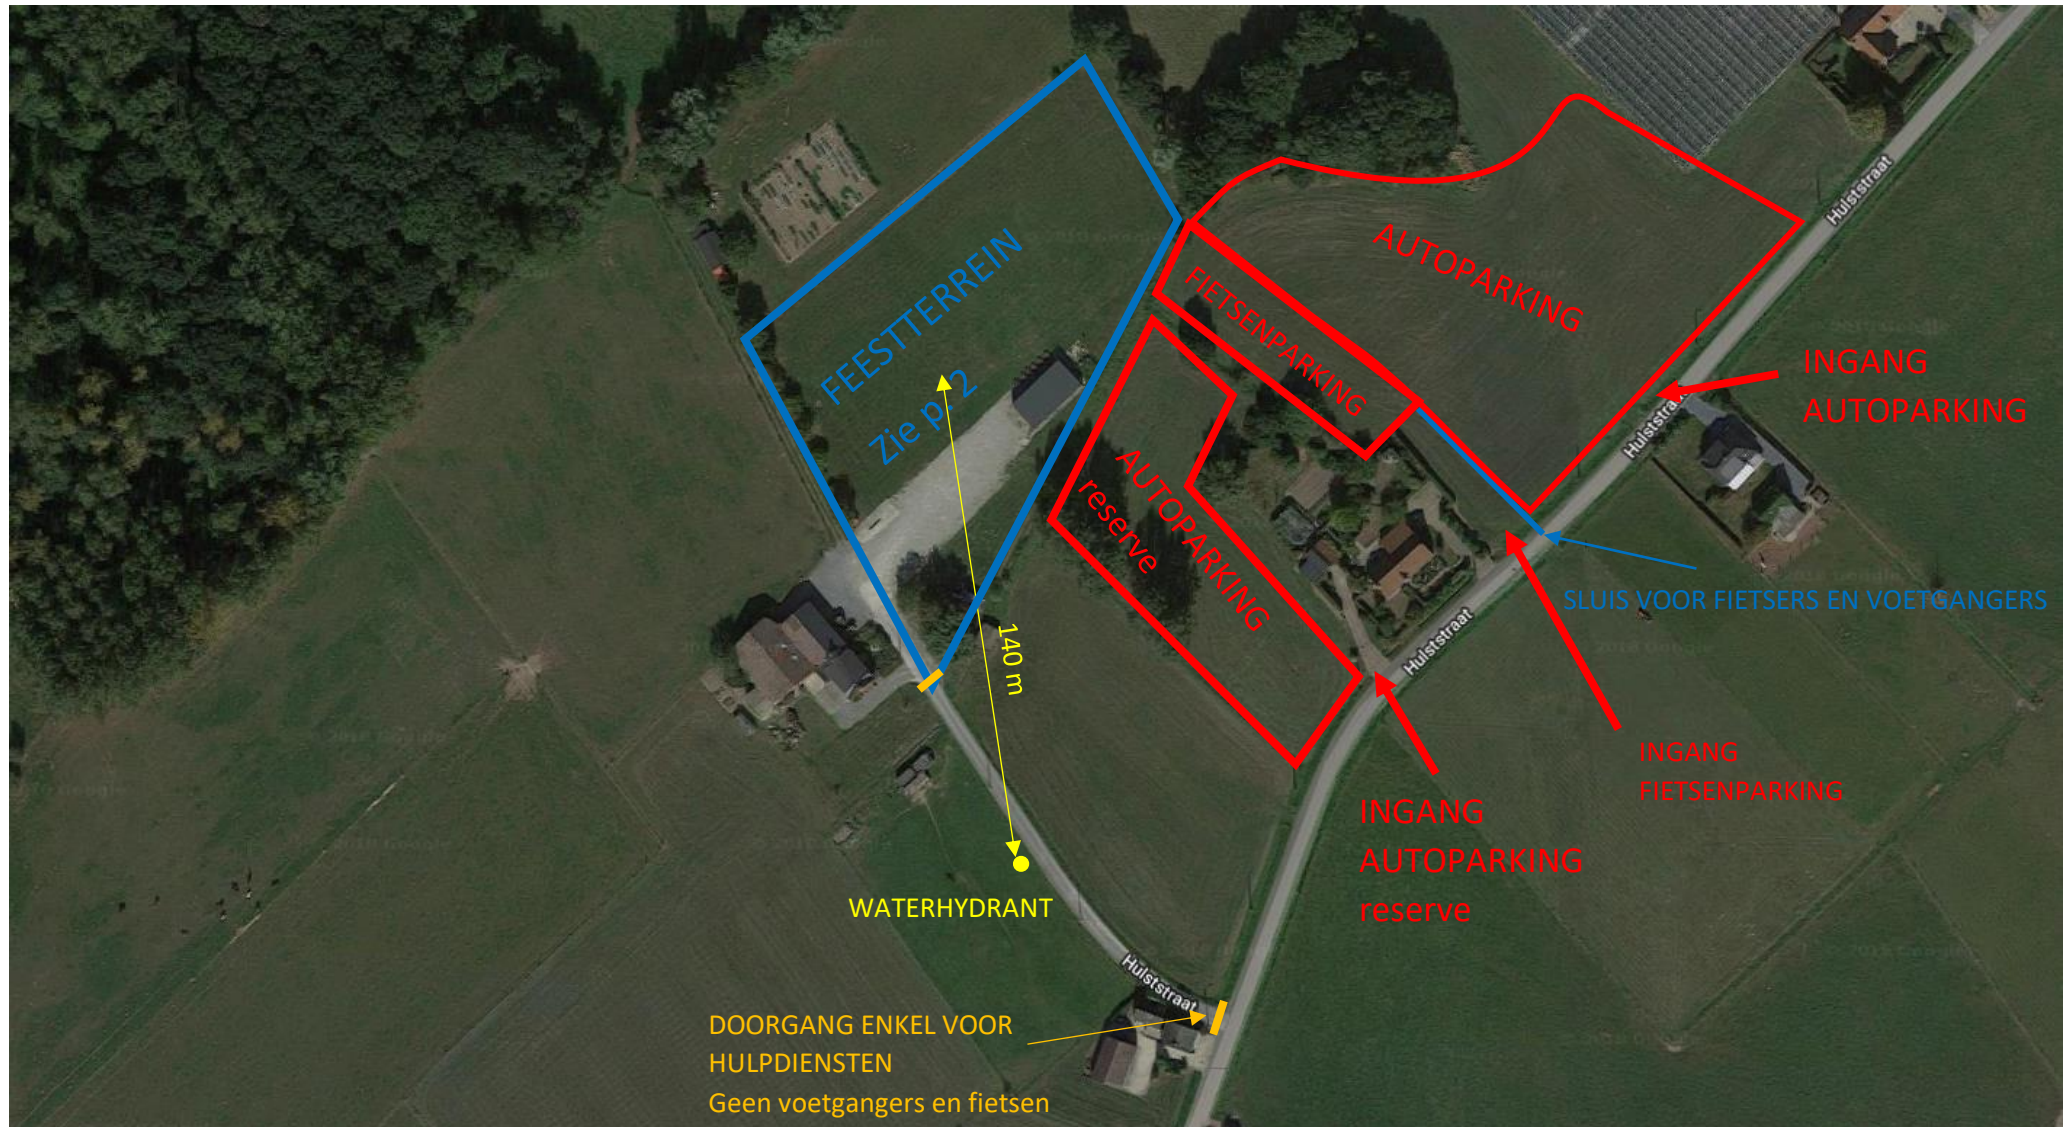

LEGENDE:

- Tent
- Herrasafsluiting
- Nooduitgang (6 meter)
- Podium
- Geluidsinstallatie
- Brandblusser
- Sanitair
- Stroomaggregaat
- Toegangsweg Brandweer
- Vuureffect
- Voetgangersbrug
- Lichtsturing


Indeling Feestterrein Openluchtfuif 18/07/2025

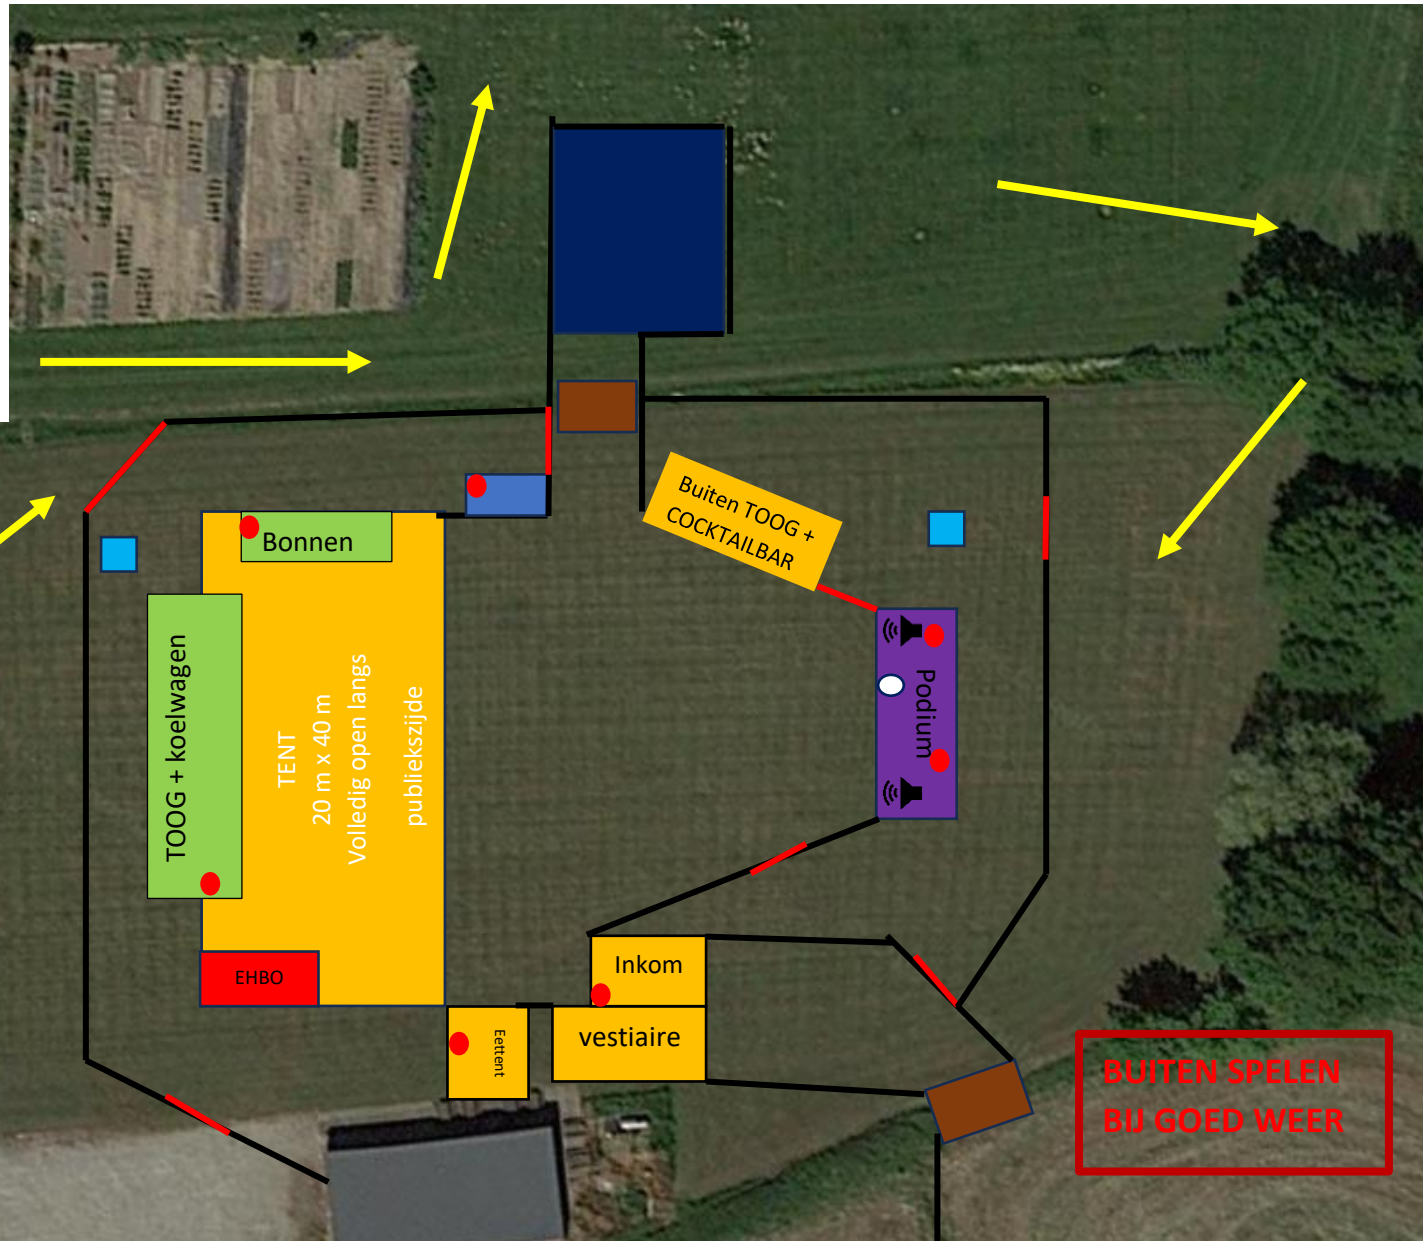

LEGENDE:

- Tent
- Herrasafsluiting
- Nooduitgang (6 meter)
- Podium
- Geluidsinstallatie
- Brandblusser
- Sanitair
- Stroomaggregaat
- Toegangsweg Brandweer
- Vuureffect
- Voetgangersbrug
- Lichtsturing

Indeling Feestterrein Openluchtfuif 18/07/2025

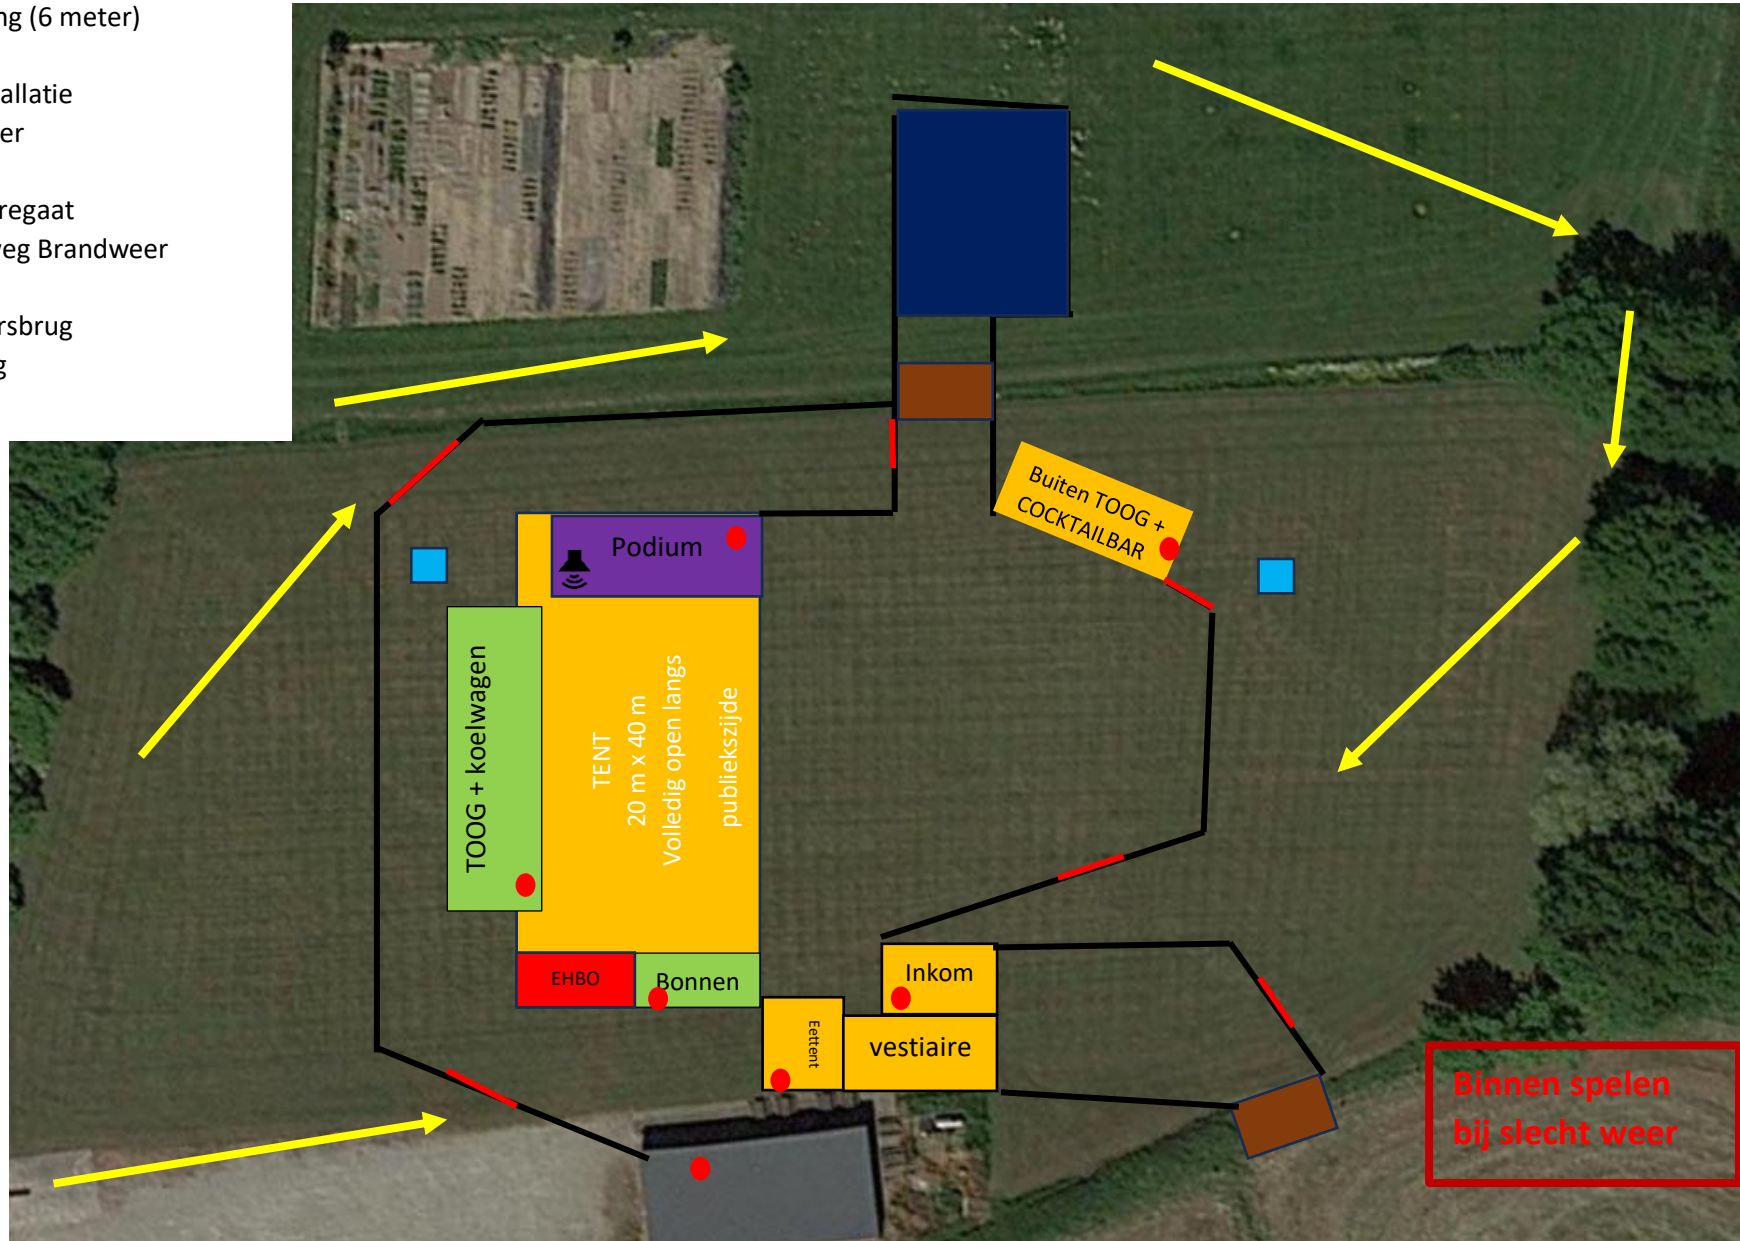

Indeling Feestterrein Quiz 19/07/2025



Indeling Feestterrein Volleybaltoernooi 20/07/2025

