



Inplantingsplan feestweekend KLJ Lier-Noord (17/07- 19/07 2026)

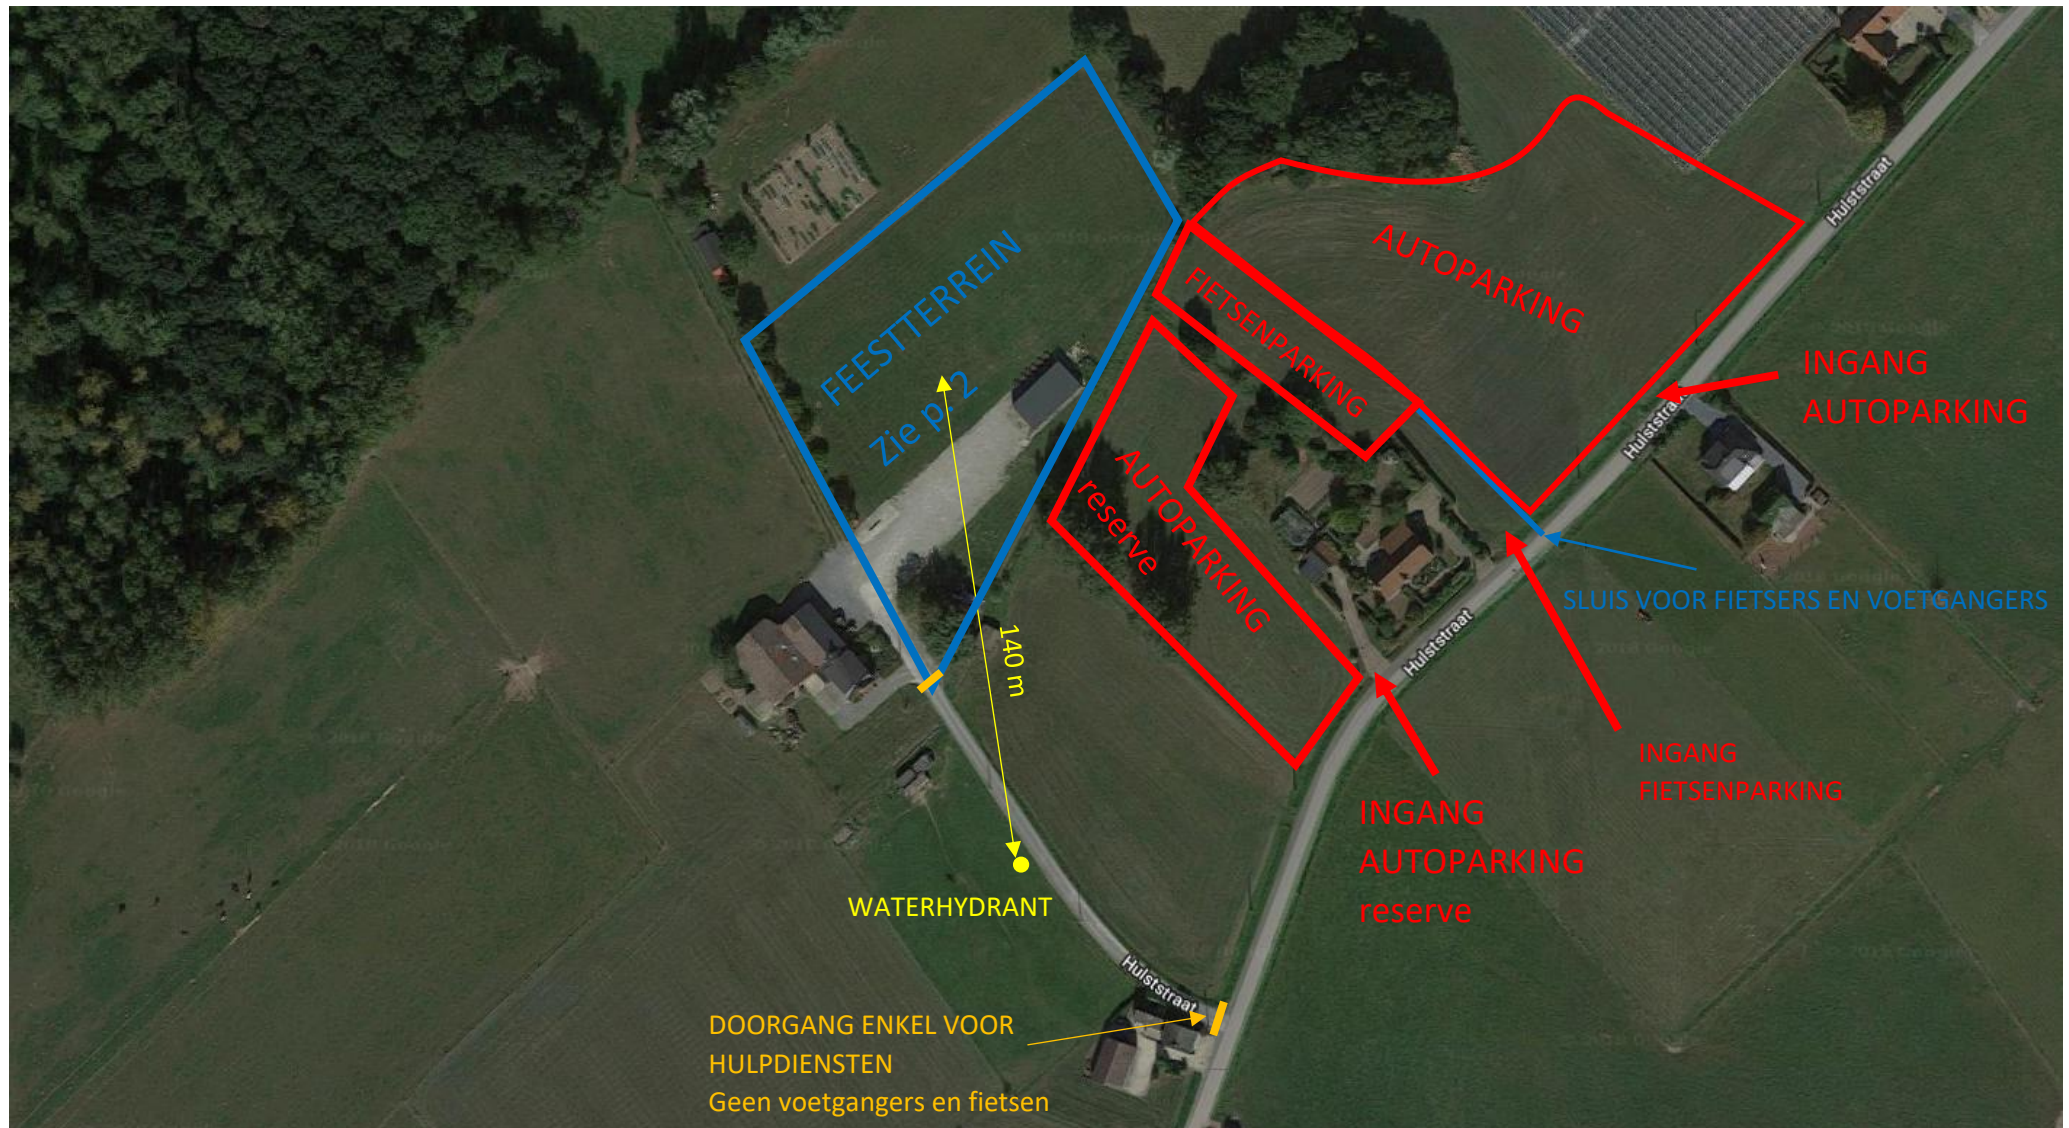

LEGENDE:

- Tent
- Herrasafsluiting
- Nooduitgang (6 meter)
- Podium
- Geluidsinstallatie
- Brandblusser
- Sanitair
- Stroomaggregaat
- Toegangsweg Brandweer
- Vuureffect
- Voetgangersbrug
- Lichtsturing


Indeling Feestterrein Openluchtfuif 17/07/2026

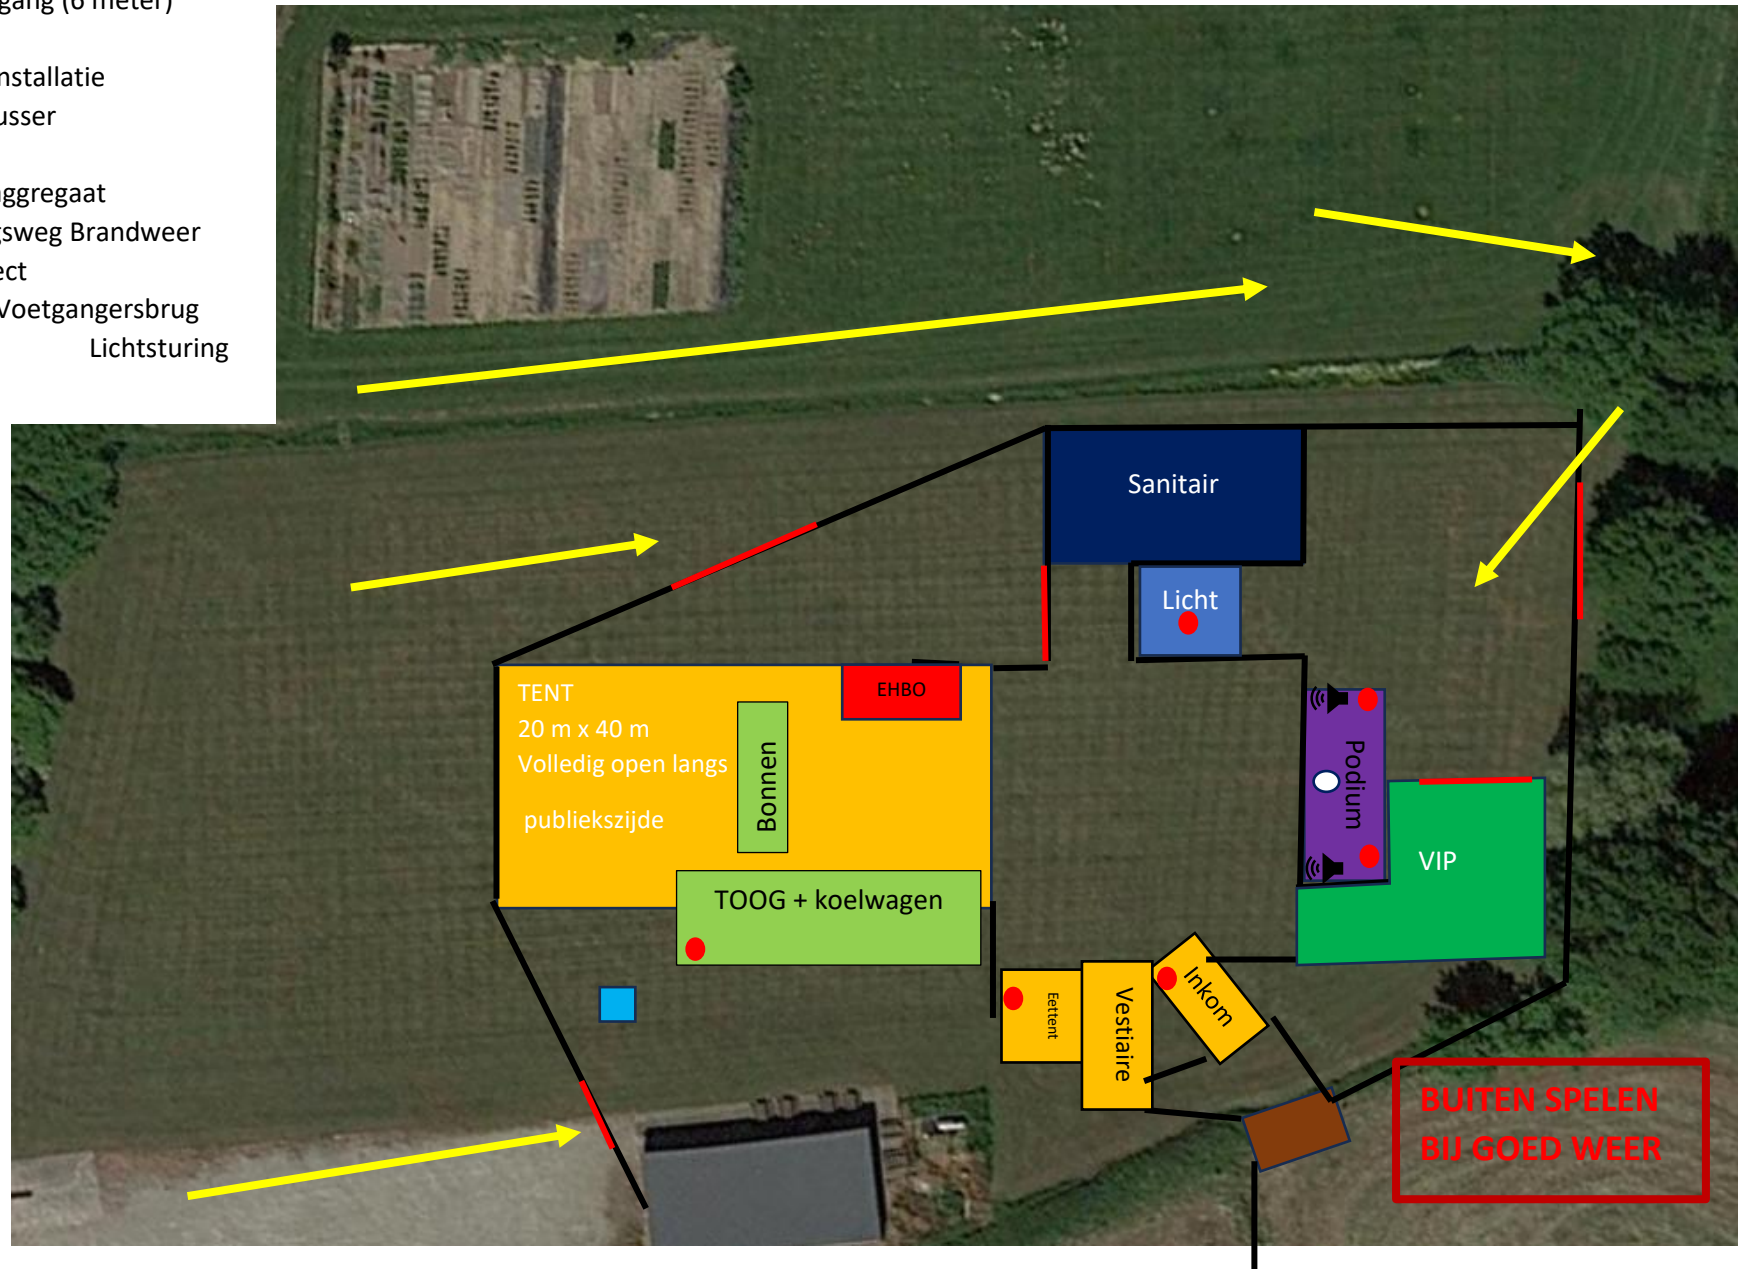

LEGENDE:

- Tent
- Herrasafsluiting
- Nooduitgang (6 meter)
- Podium
- Geluidsinstallatie
- Brandblusser
- Sanitair
- Stroomaggregaat
- Toegangsweg Brandweer
- Vuureffect
- Voetgangersbrug
- Lichtsturing

Indeling Feestterrein Openluchtfeest 17/07/2026

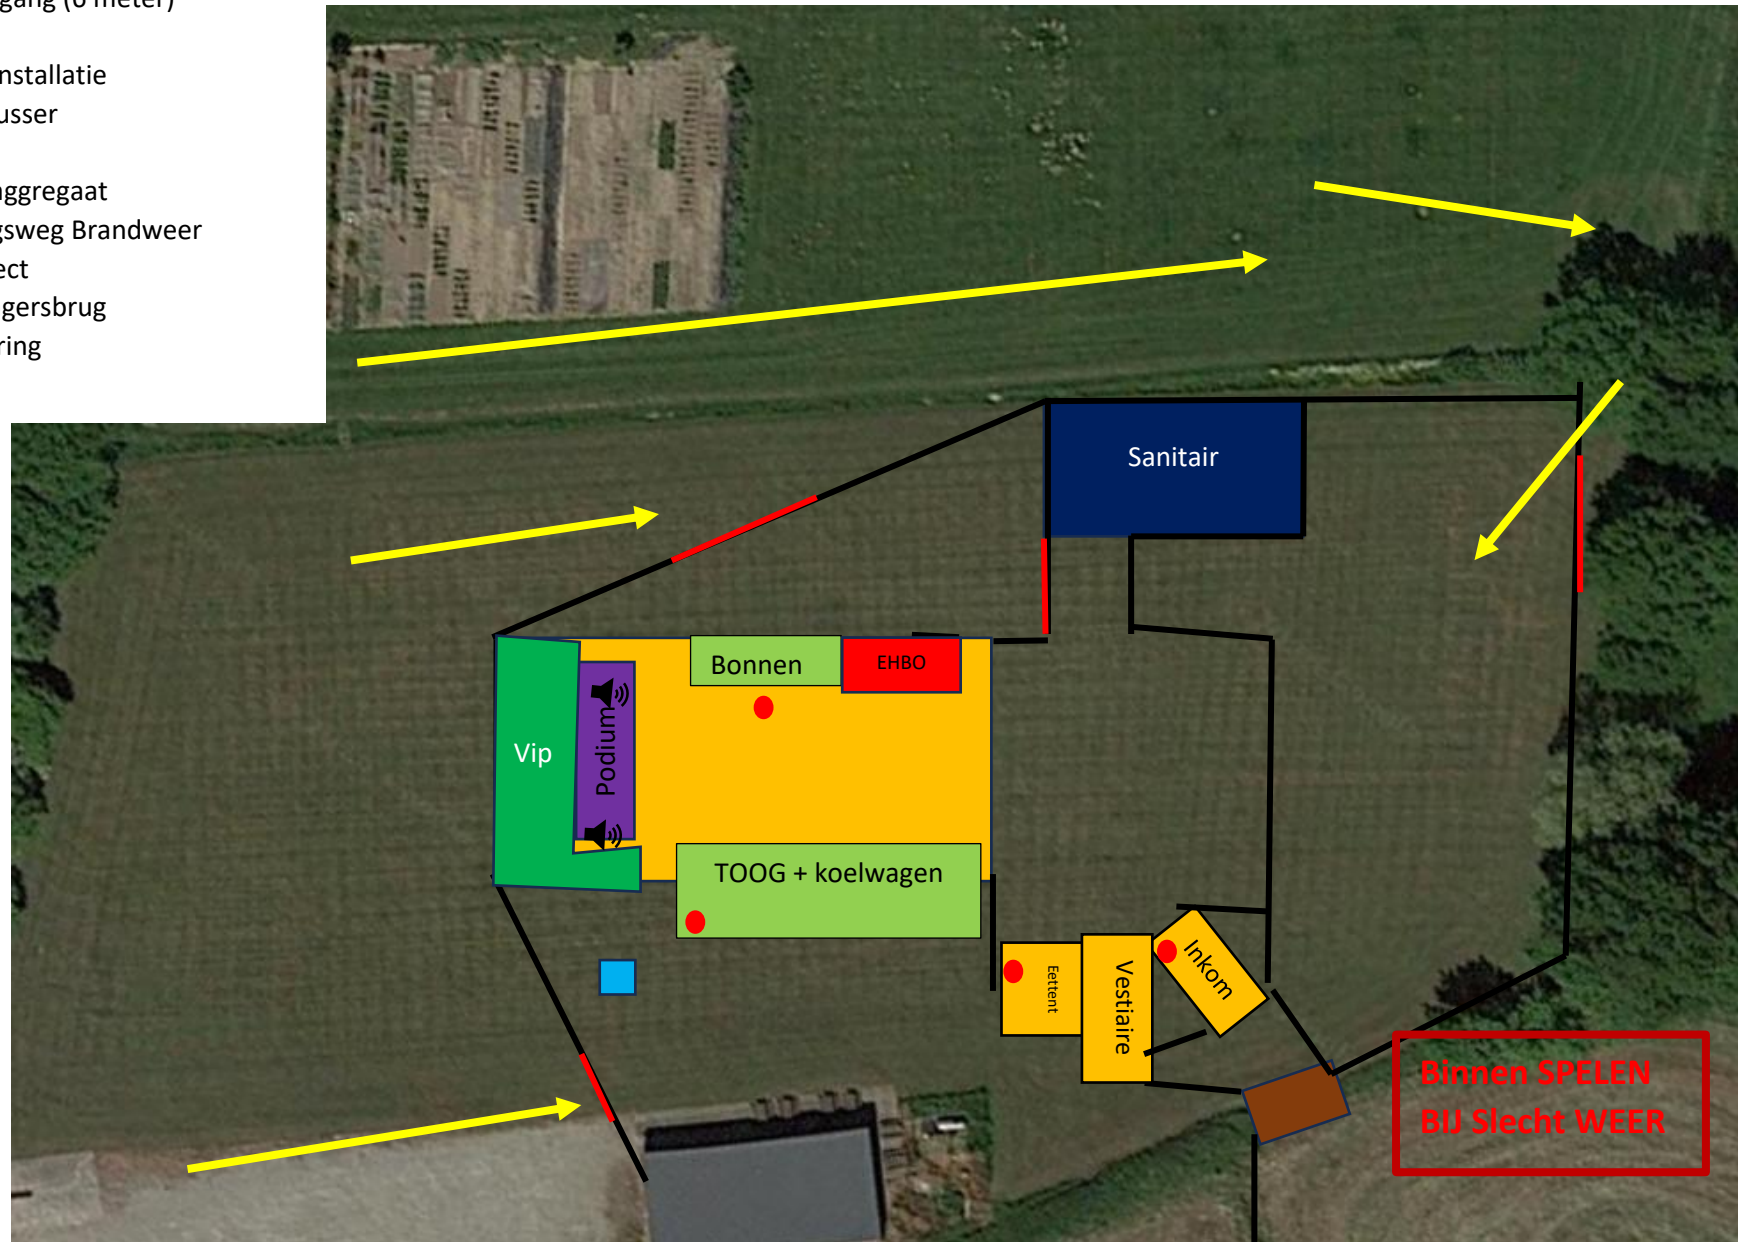

Indeling Feestterrein Quiz 18/07/2026



Indeling Feestterrein Volleybaltoernooi 19/07/2026

