

INPLANTINGSPUNT STRAATVEEST OUGELUFTAN

NORMALE SITUATIE

BOOMLAARSTRAAT

NR.21


NR.47

NR.30

BARON OPSOMERLAAN


VOETPAD

PARKING AUTO'S

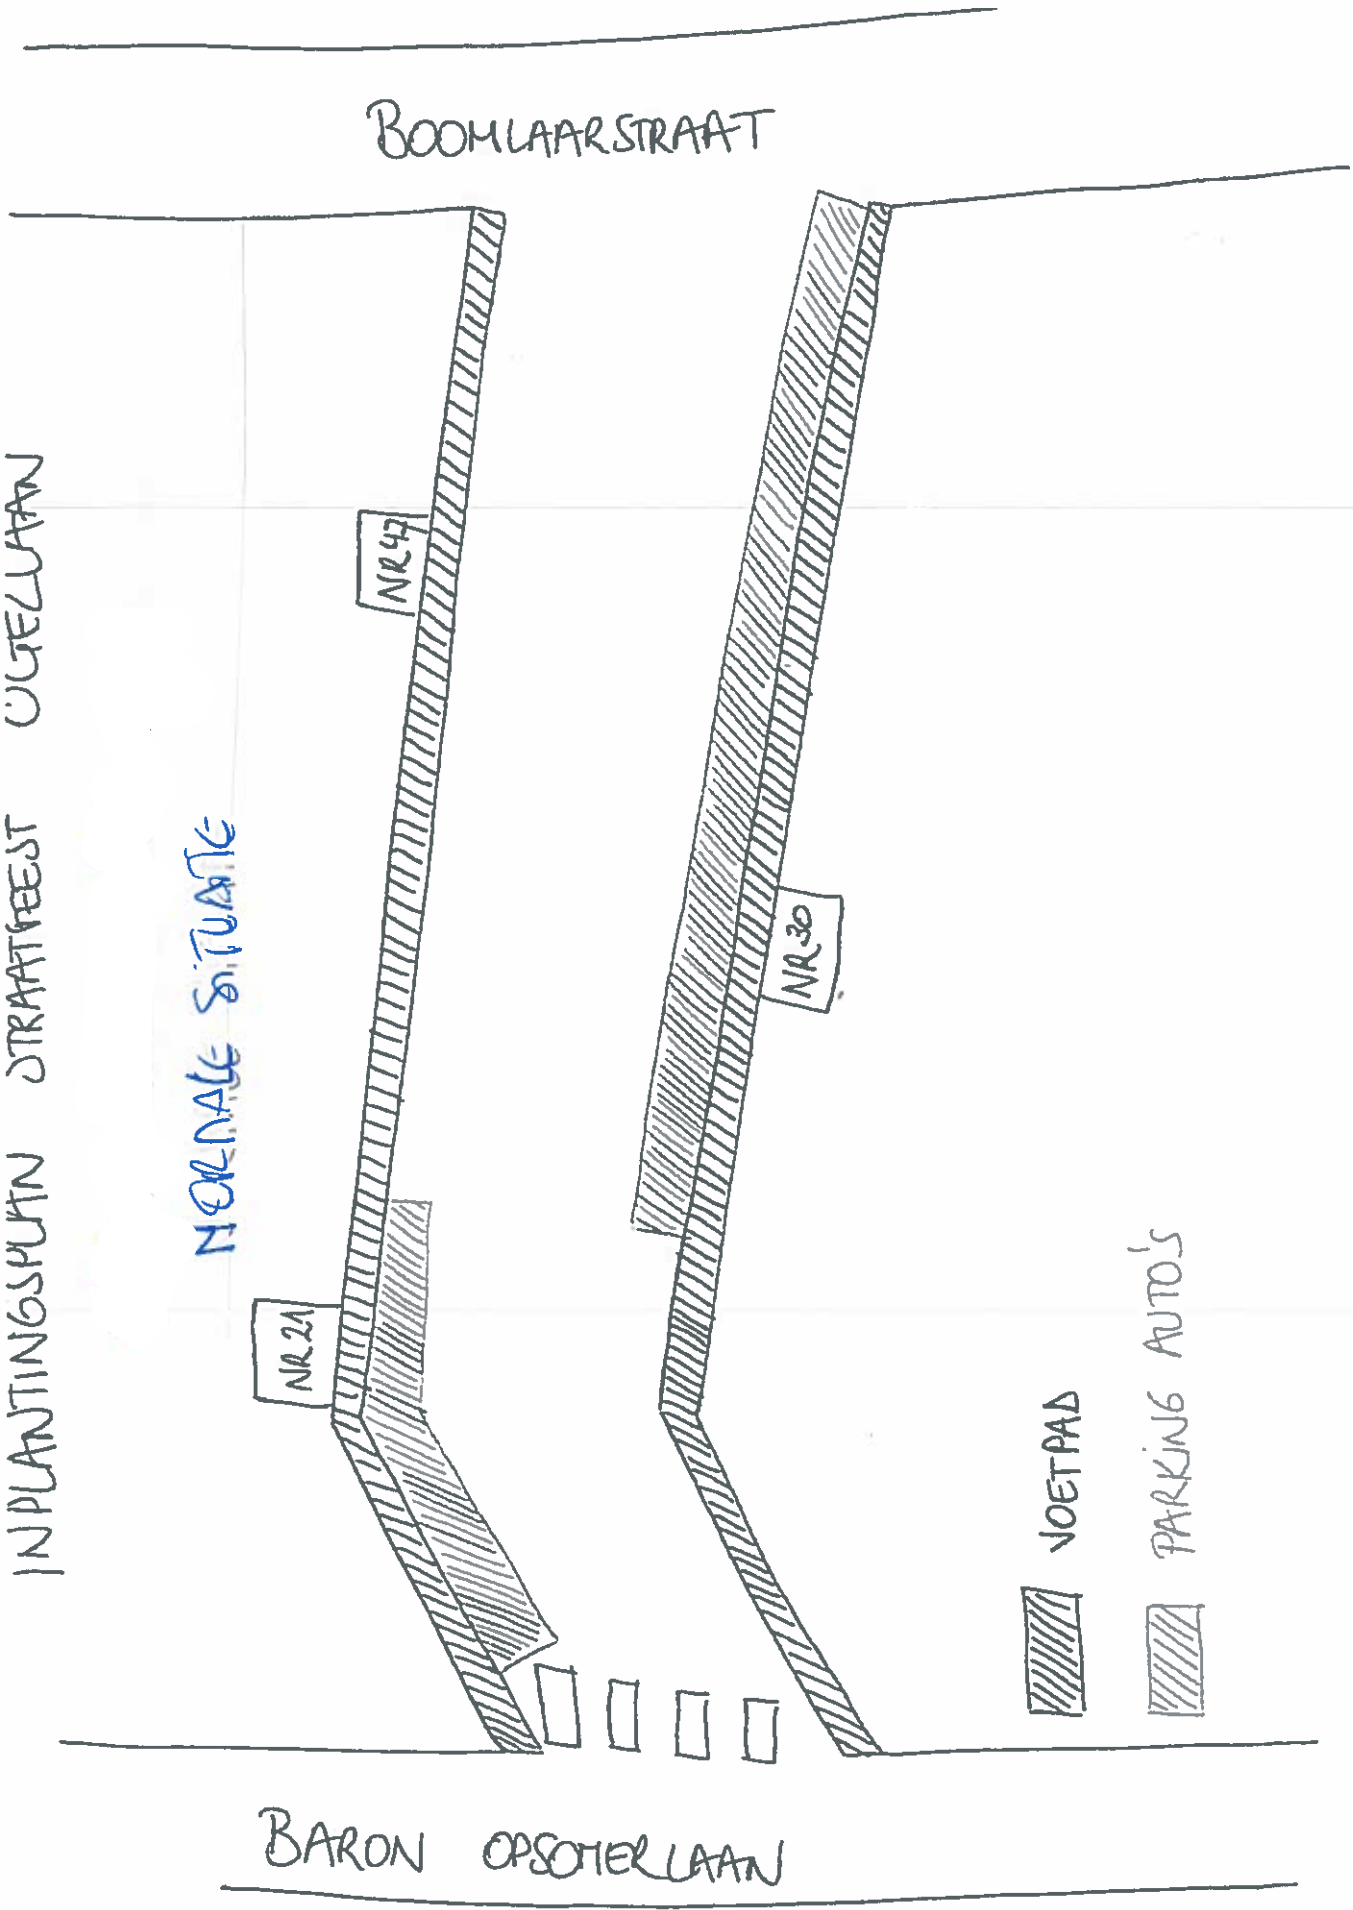



INPLANTINGSPUNT STRAATFEEST OGEZLAAN

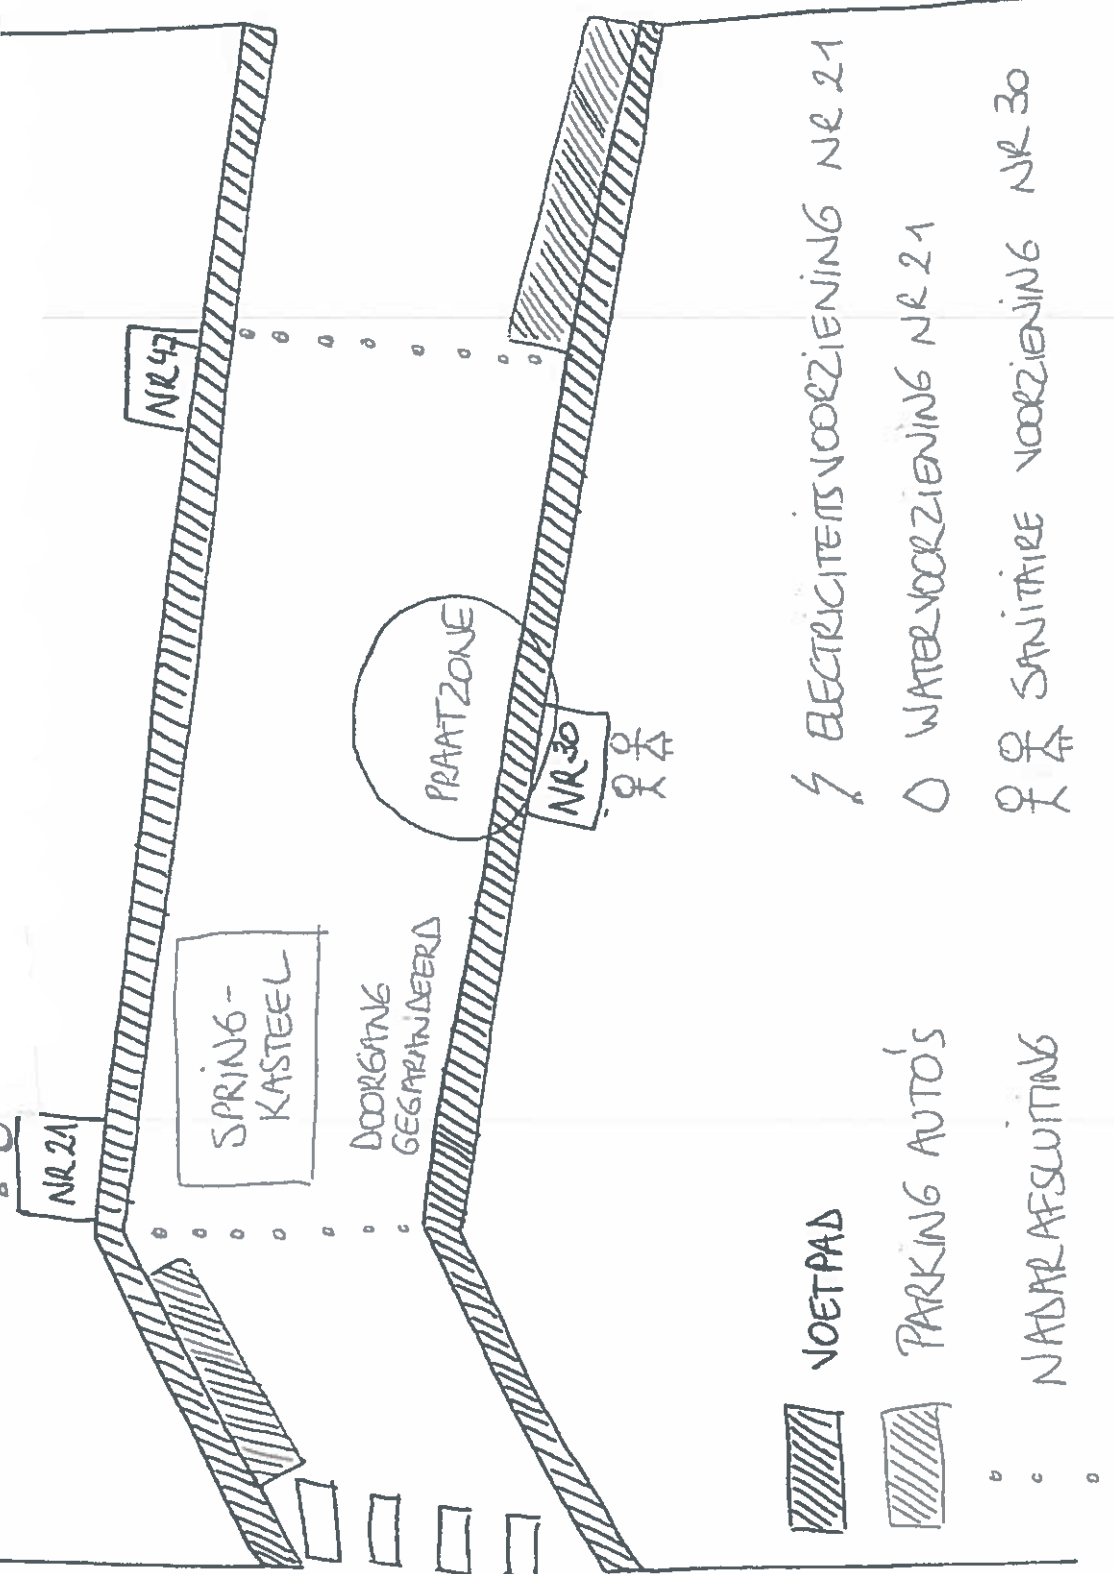BOOMLAARSTRAAT



BARON OPSOTERLAAN


-  VOETPAD
-  PARKING AUTO'S
- ° NADRAAFSLUITING
- ⚡ ELECTRICITEITSVOORZIENING NR 21
- WATERVOORZIENING NR 21
- ♀ ♂ SANITARE VOORZIENING NR 30

Bij regenweer mogelijk partytent in PRAATZONE

INPLANTINGSPUNT STRAATFEEST UGCELUFAN

(OTU BT) + buffer- (in  
Buiten)

BOOMLAARSTRAAT

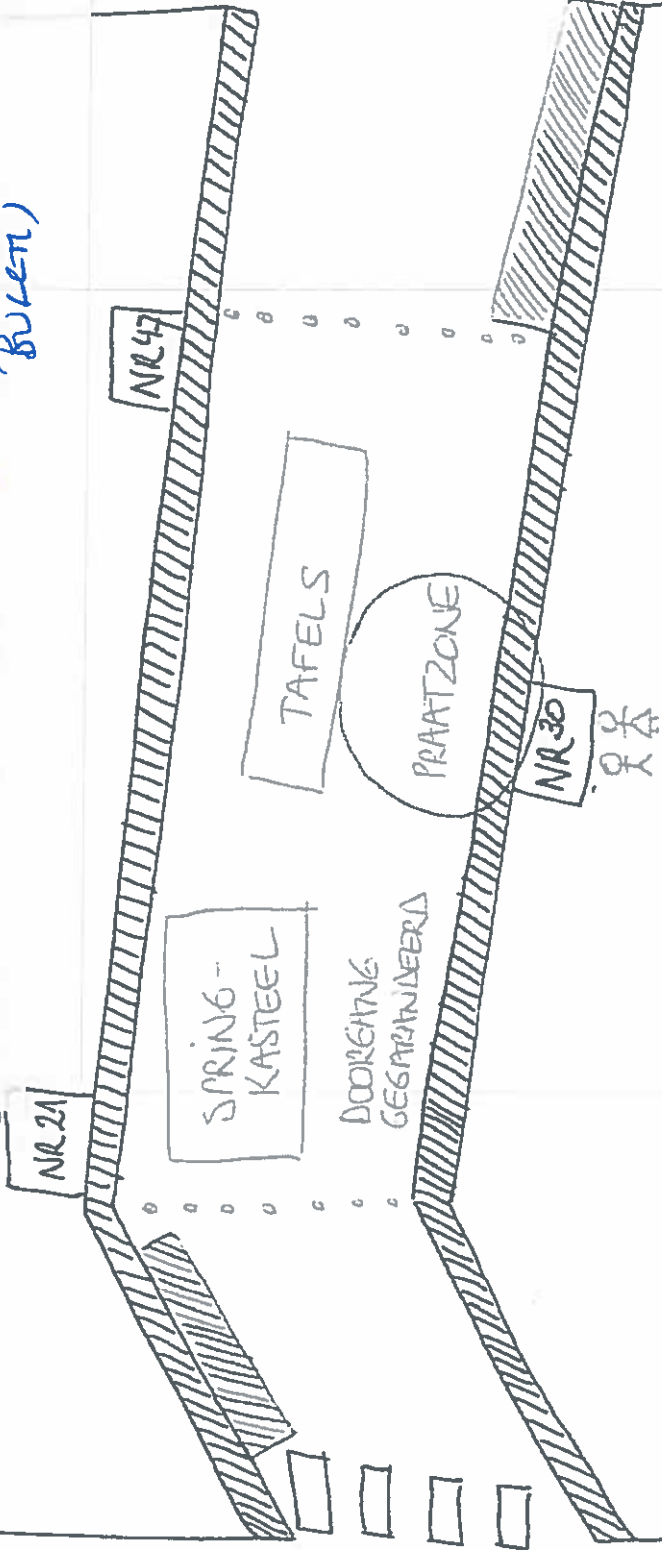

VOETPAD

PARKING AUTO'S

NAAR AFSLUITING

ELECTRICITEITVOORZIENING NR 21

WATERVOORZIENING NR 21

SANITIRE VOORZIENING NR 30

BY REGENWEER NOEGELIK PARTYTENT IN PRAATZONE EN BIJ TAFELS