

INPLANTINGSPUNT STRAATREEST OUGELLAAN

NORMALE SITUATIE

BOOMLAARSTRAAT

NR 21


NR 47

NR 30

VOETPAD

PARKING AUTO'S


BARON OPSOMERLAAN

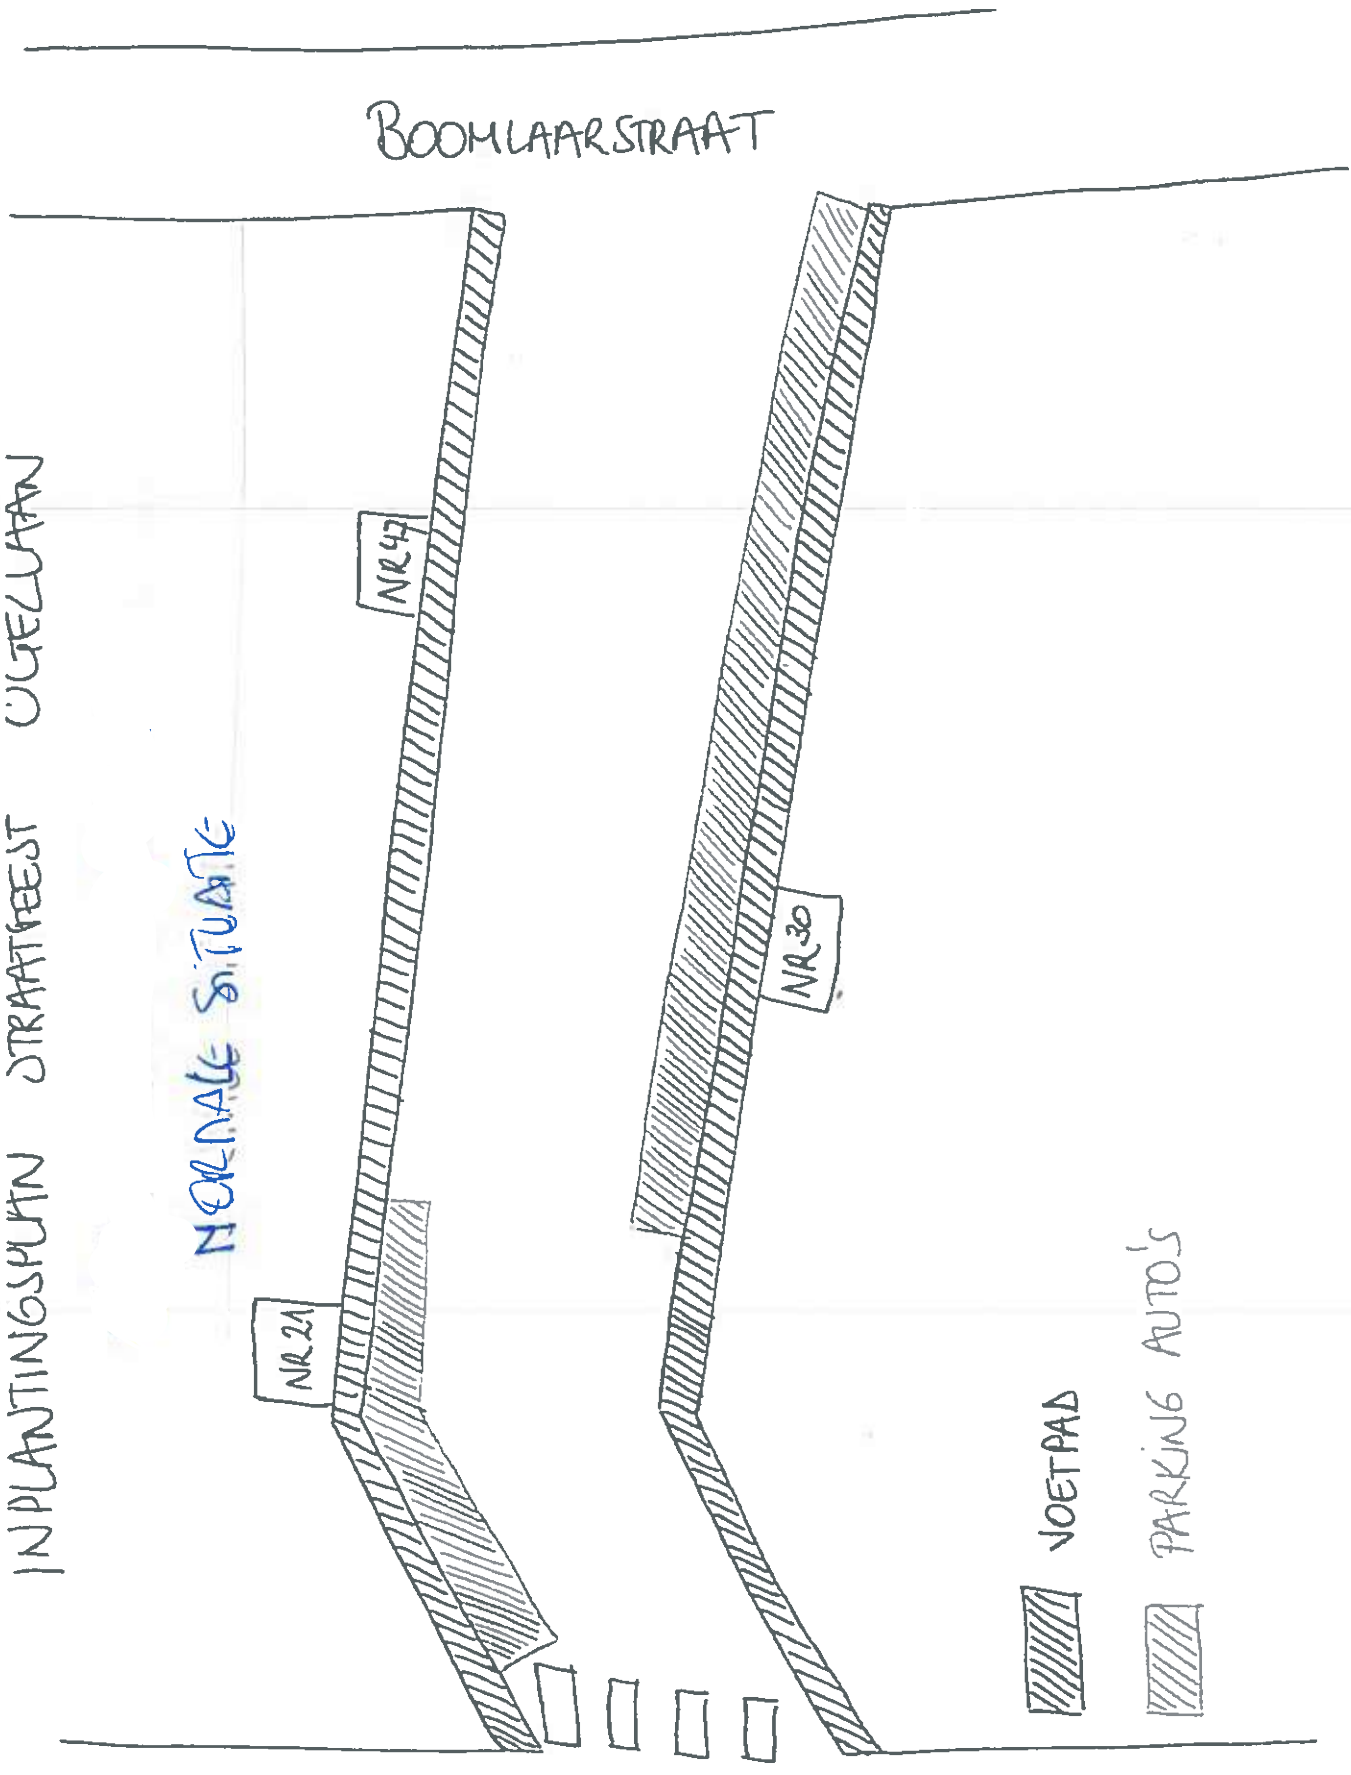

INPLANTINGSPUNT STRATHEEST UGCELLAAN

(OTU BT + buffer-125
BULEN)

BOOMLAARSTRAAT

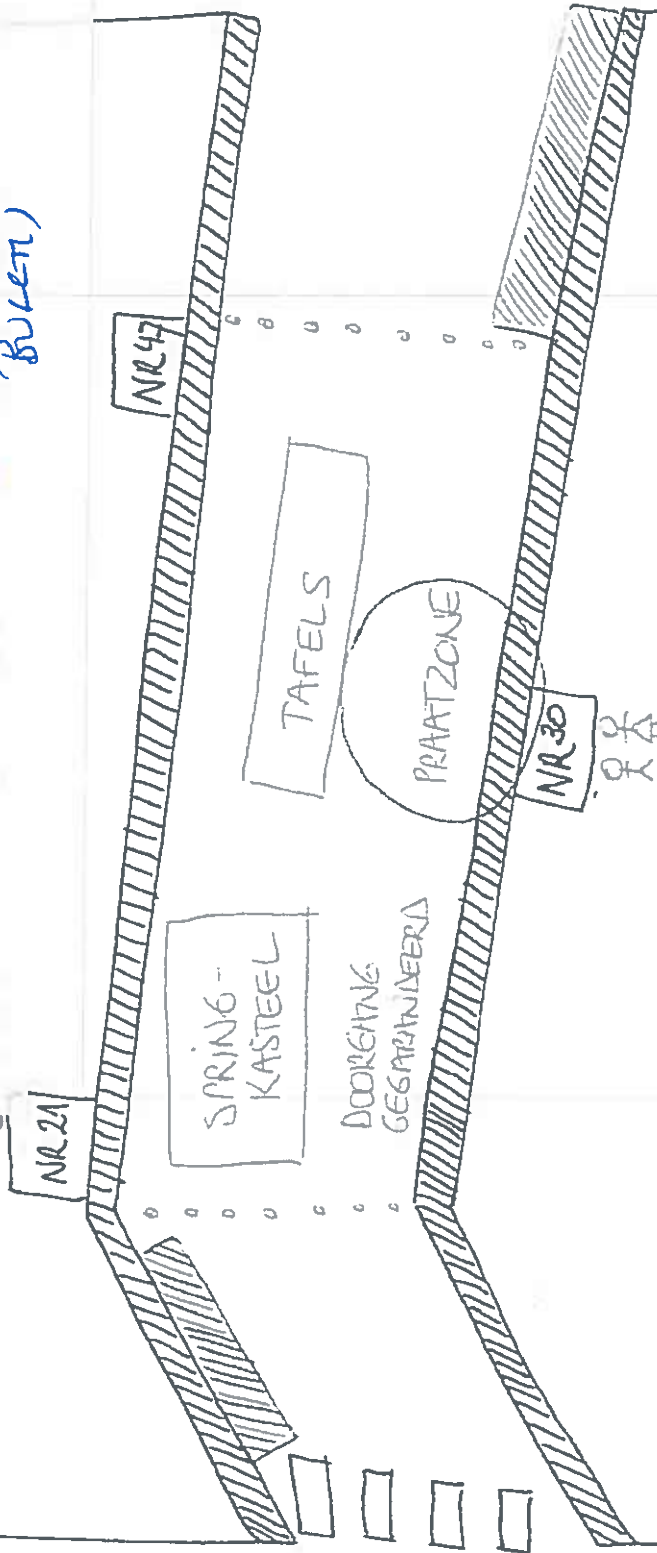

BARON OPSOMERLAAN

- VOETPAD
 - PARKING AUTO'S
 - NADRAAFSLUITING
 - ELECTRICITEITSVOORZIENING NR 21
 - WATERVOORZIENING NR 21
 - SANITAIR VOORZIENING NR 30
- BY REGENWEER NOEDIGK PARTYTENT IN PRAATZONE EN BIJ TAFELS