


ALGEMENE SITUERING TENT

Haagstraat 5d, 2500 Koningshooikt




NOODPLAN DEEL 1

Brandweg voldoende ruim voorzien

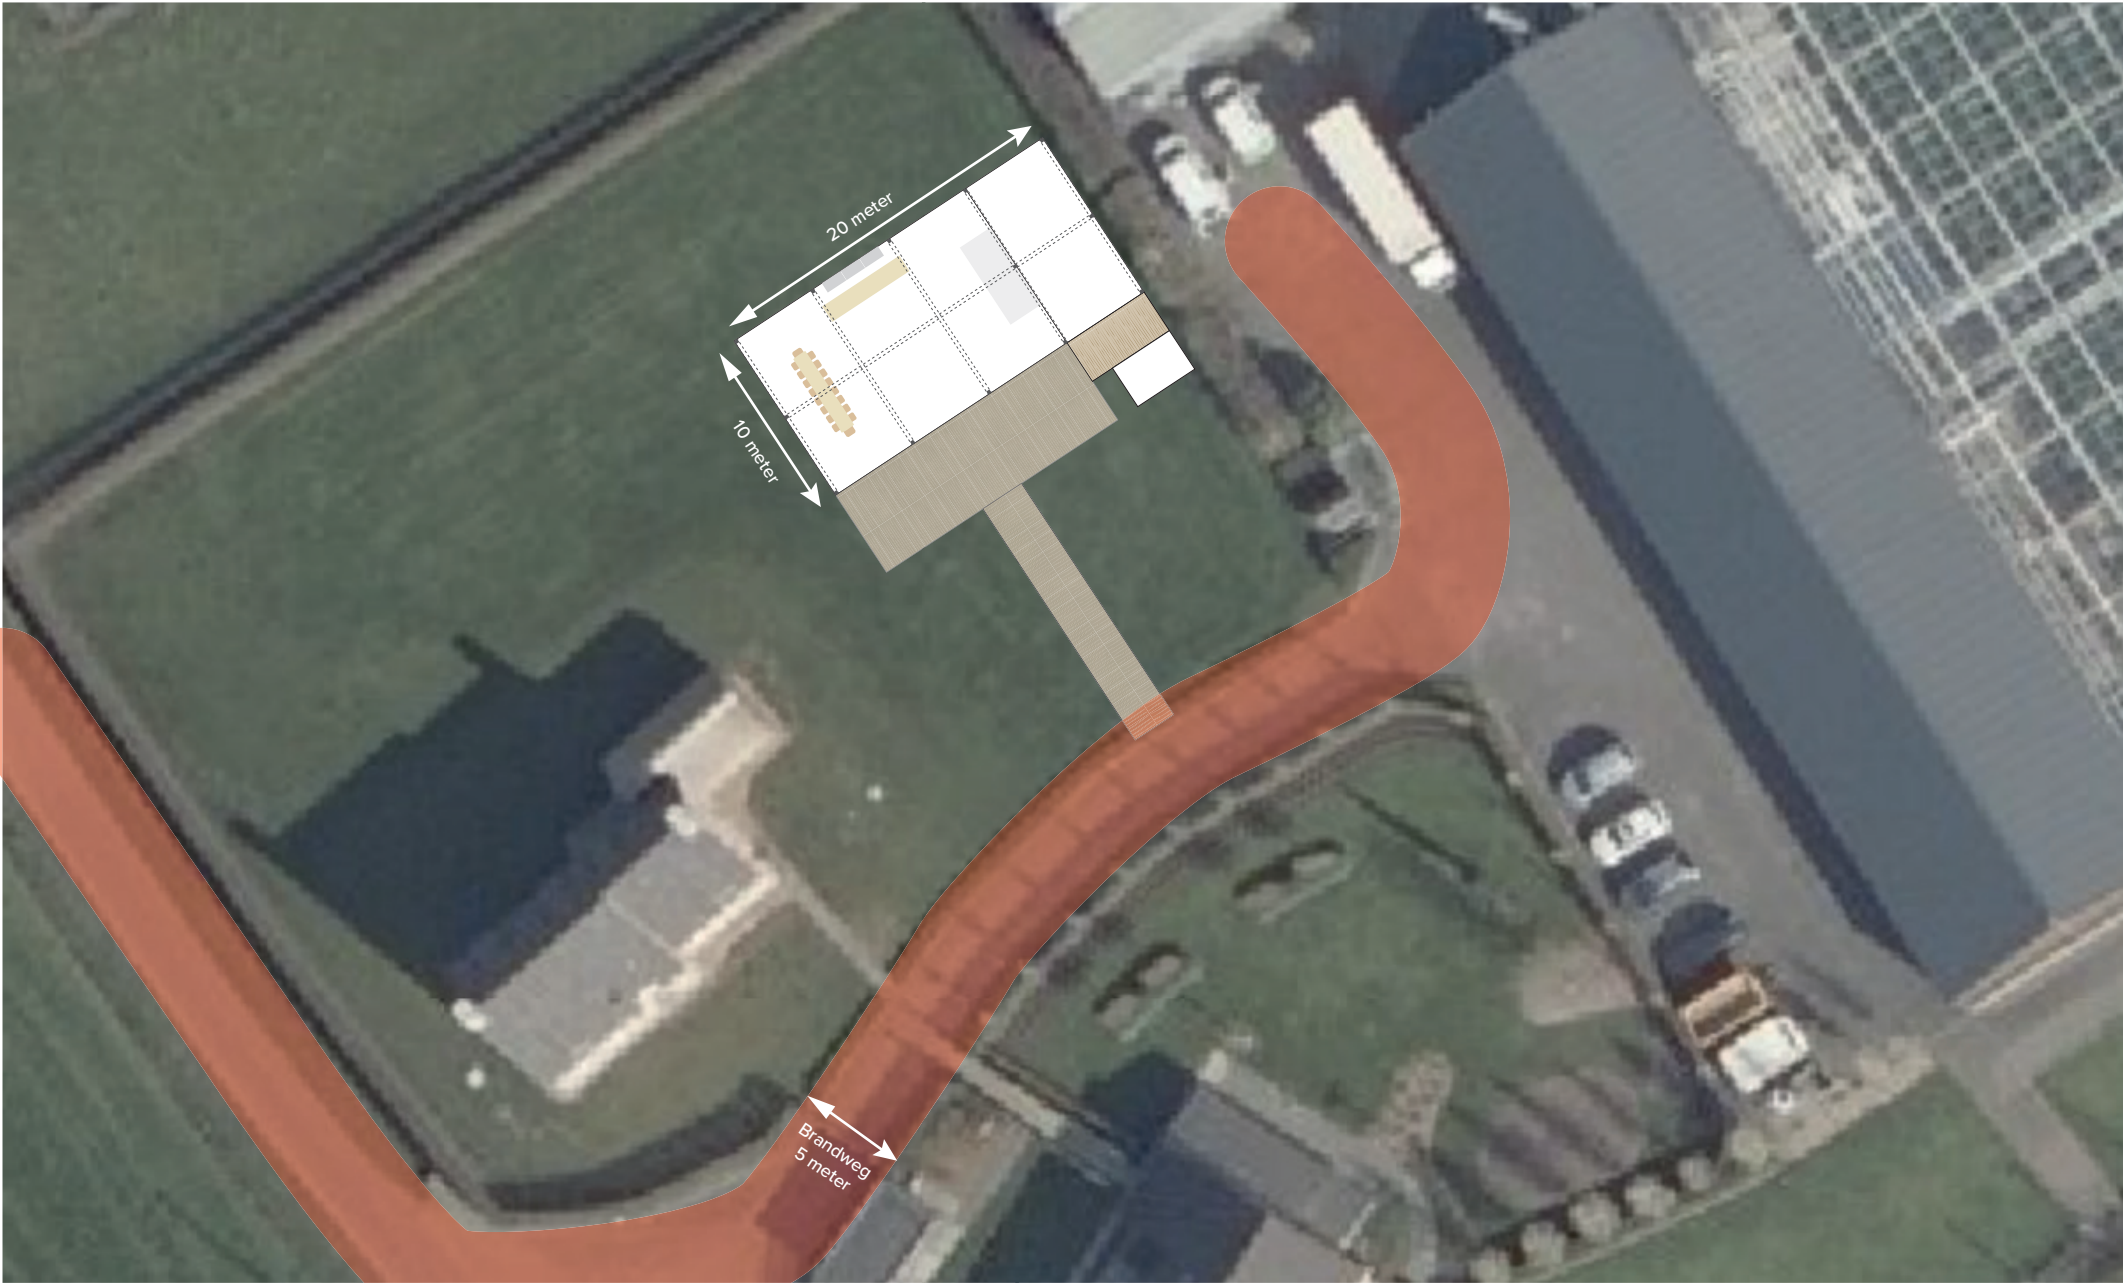

ALGEMENE SITUERING TENT

Haagstraat 5d, 2500 Koningshooikt

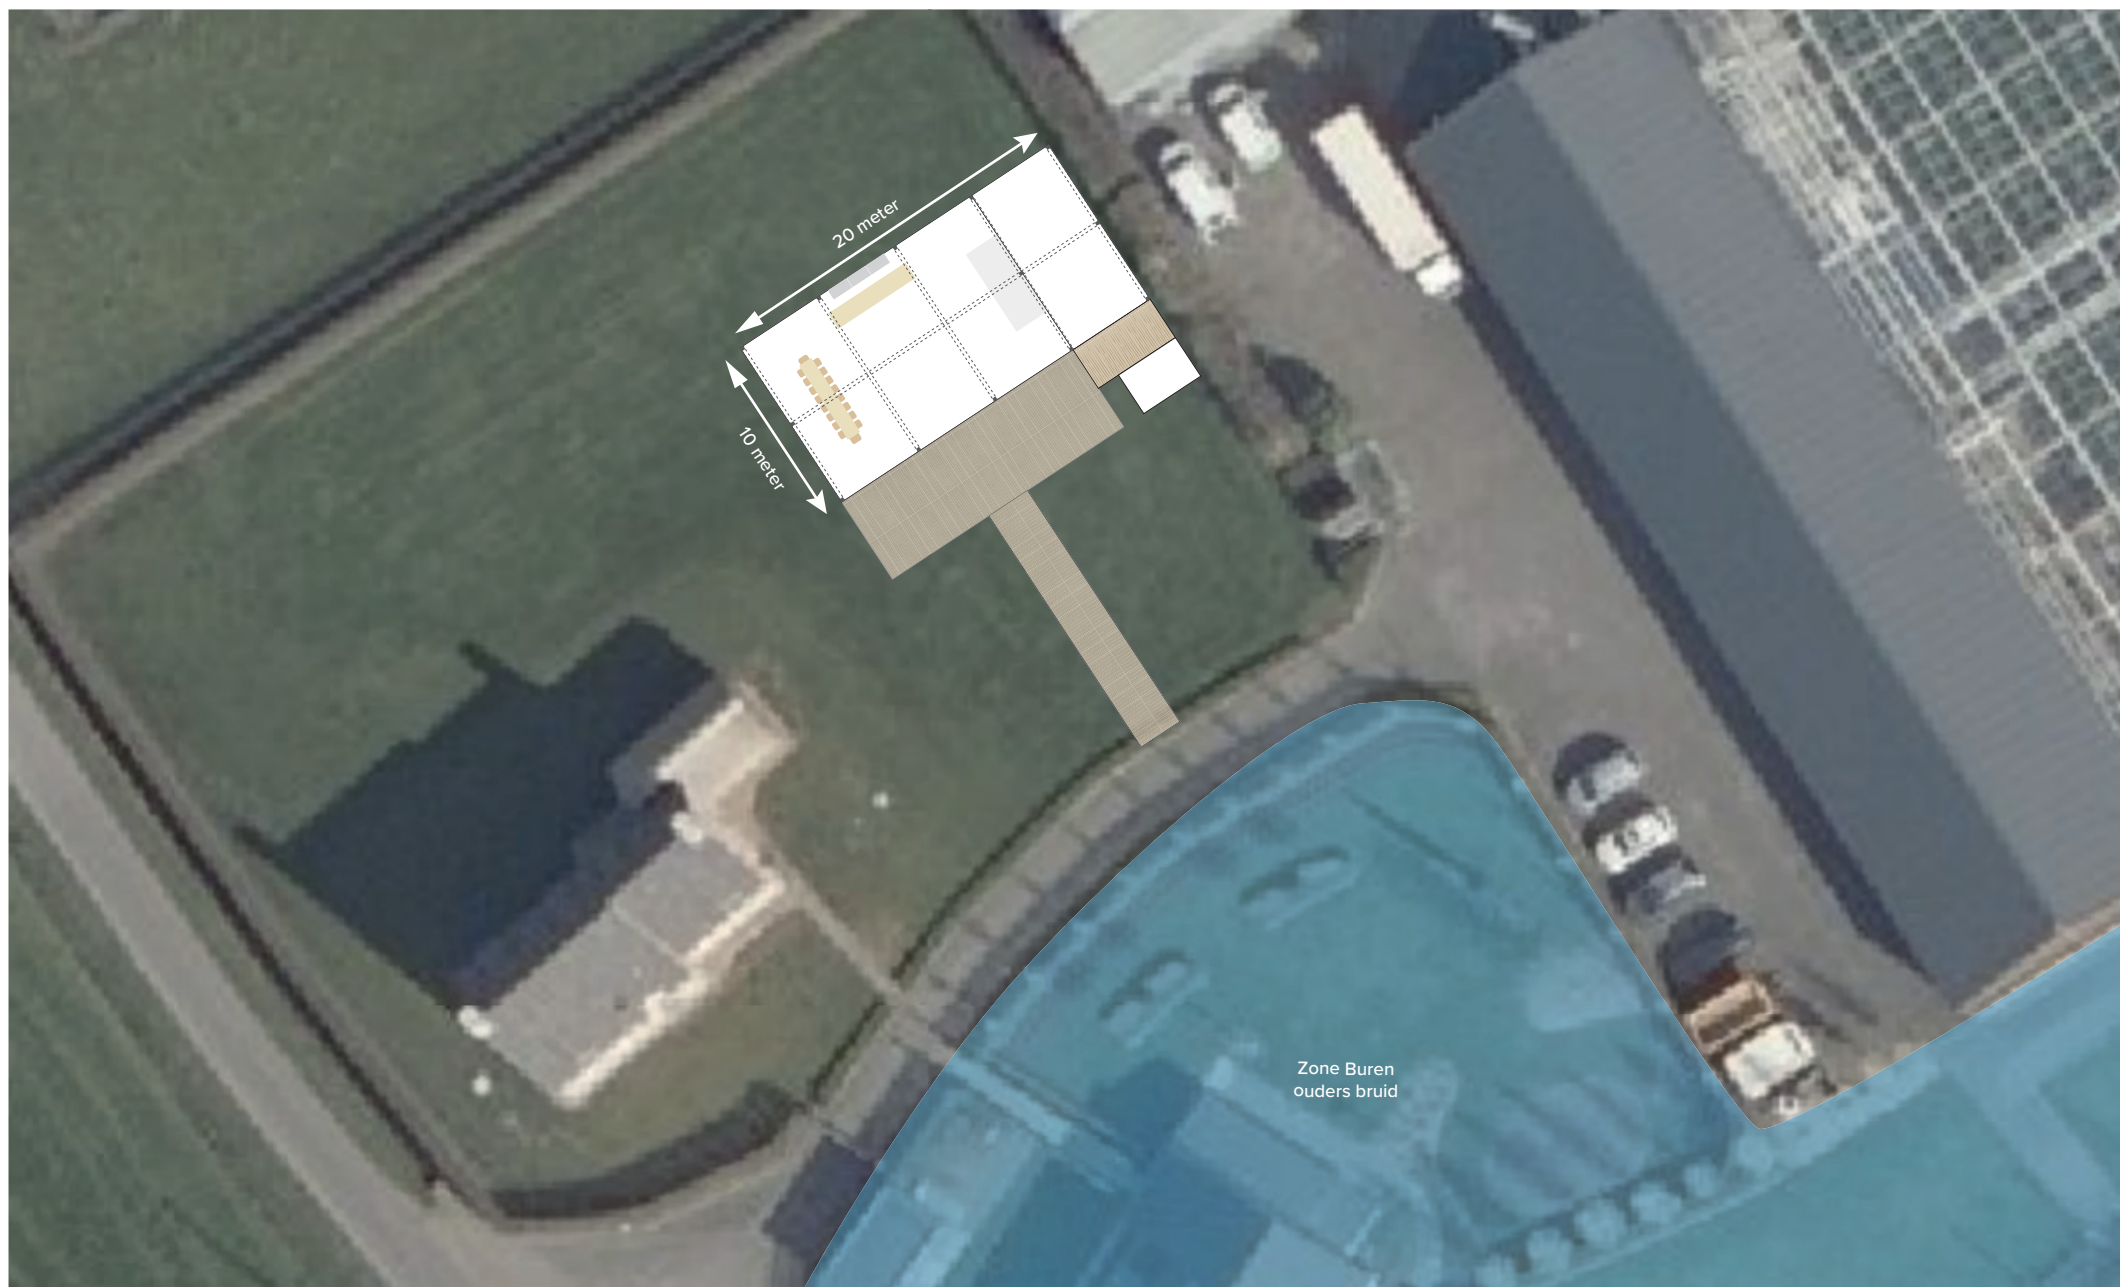

NOODPLAN DEEL 2

Nooduitgangen + brandblussers

