





FORT DE LIERRE
BATIMENTS MILITAIRES
(versie 2)

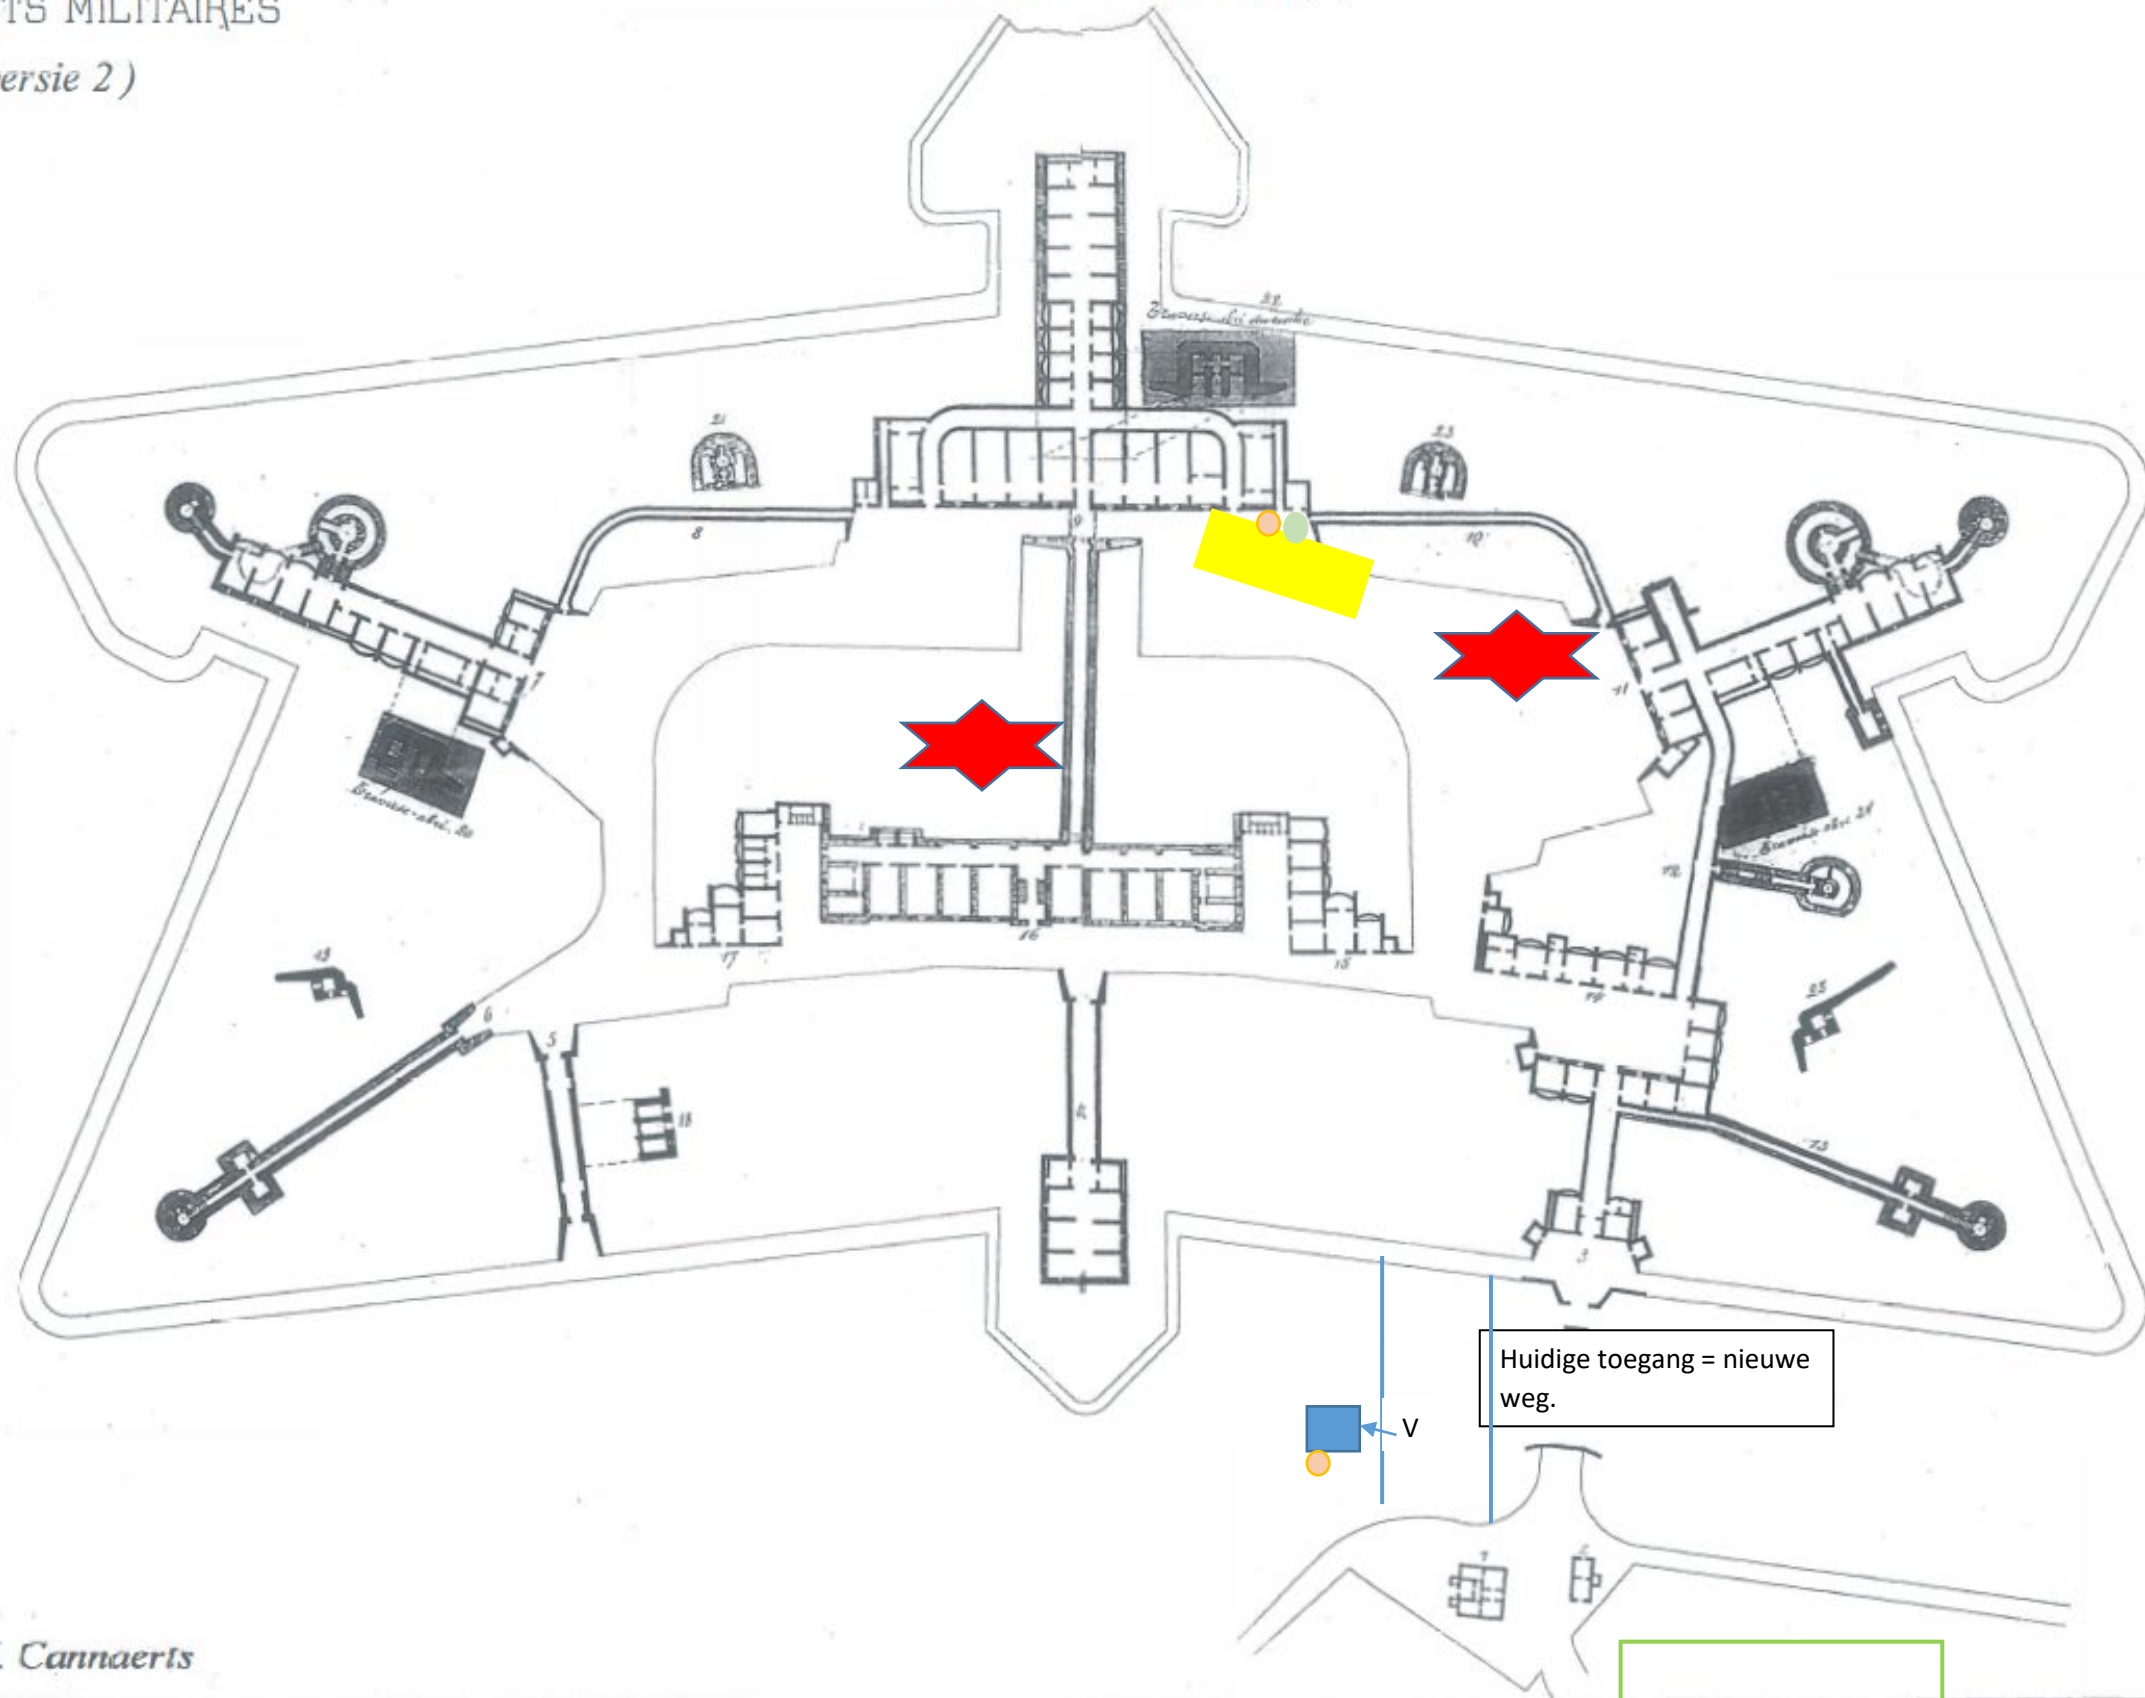

PLAN DE SITUATION (1/1000)



bewerkt : J. Cannaeerts

LEGENDE

-  Toiletwagen
-  Chalet aan ingang als kassa- en infochalet
-  Eventueel tent (nog te bepalen)

-  wateraansluiting nodig
-  elektriciteit nodig

FIETSENSTALLING